


**ZIE BIJZONDERE
VOORWAARDE(N)**

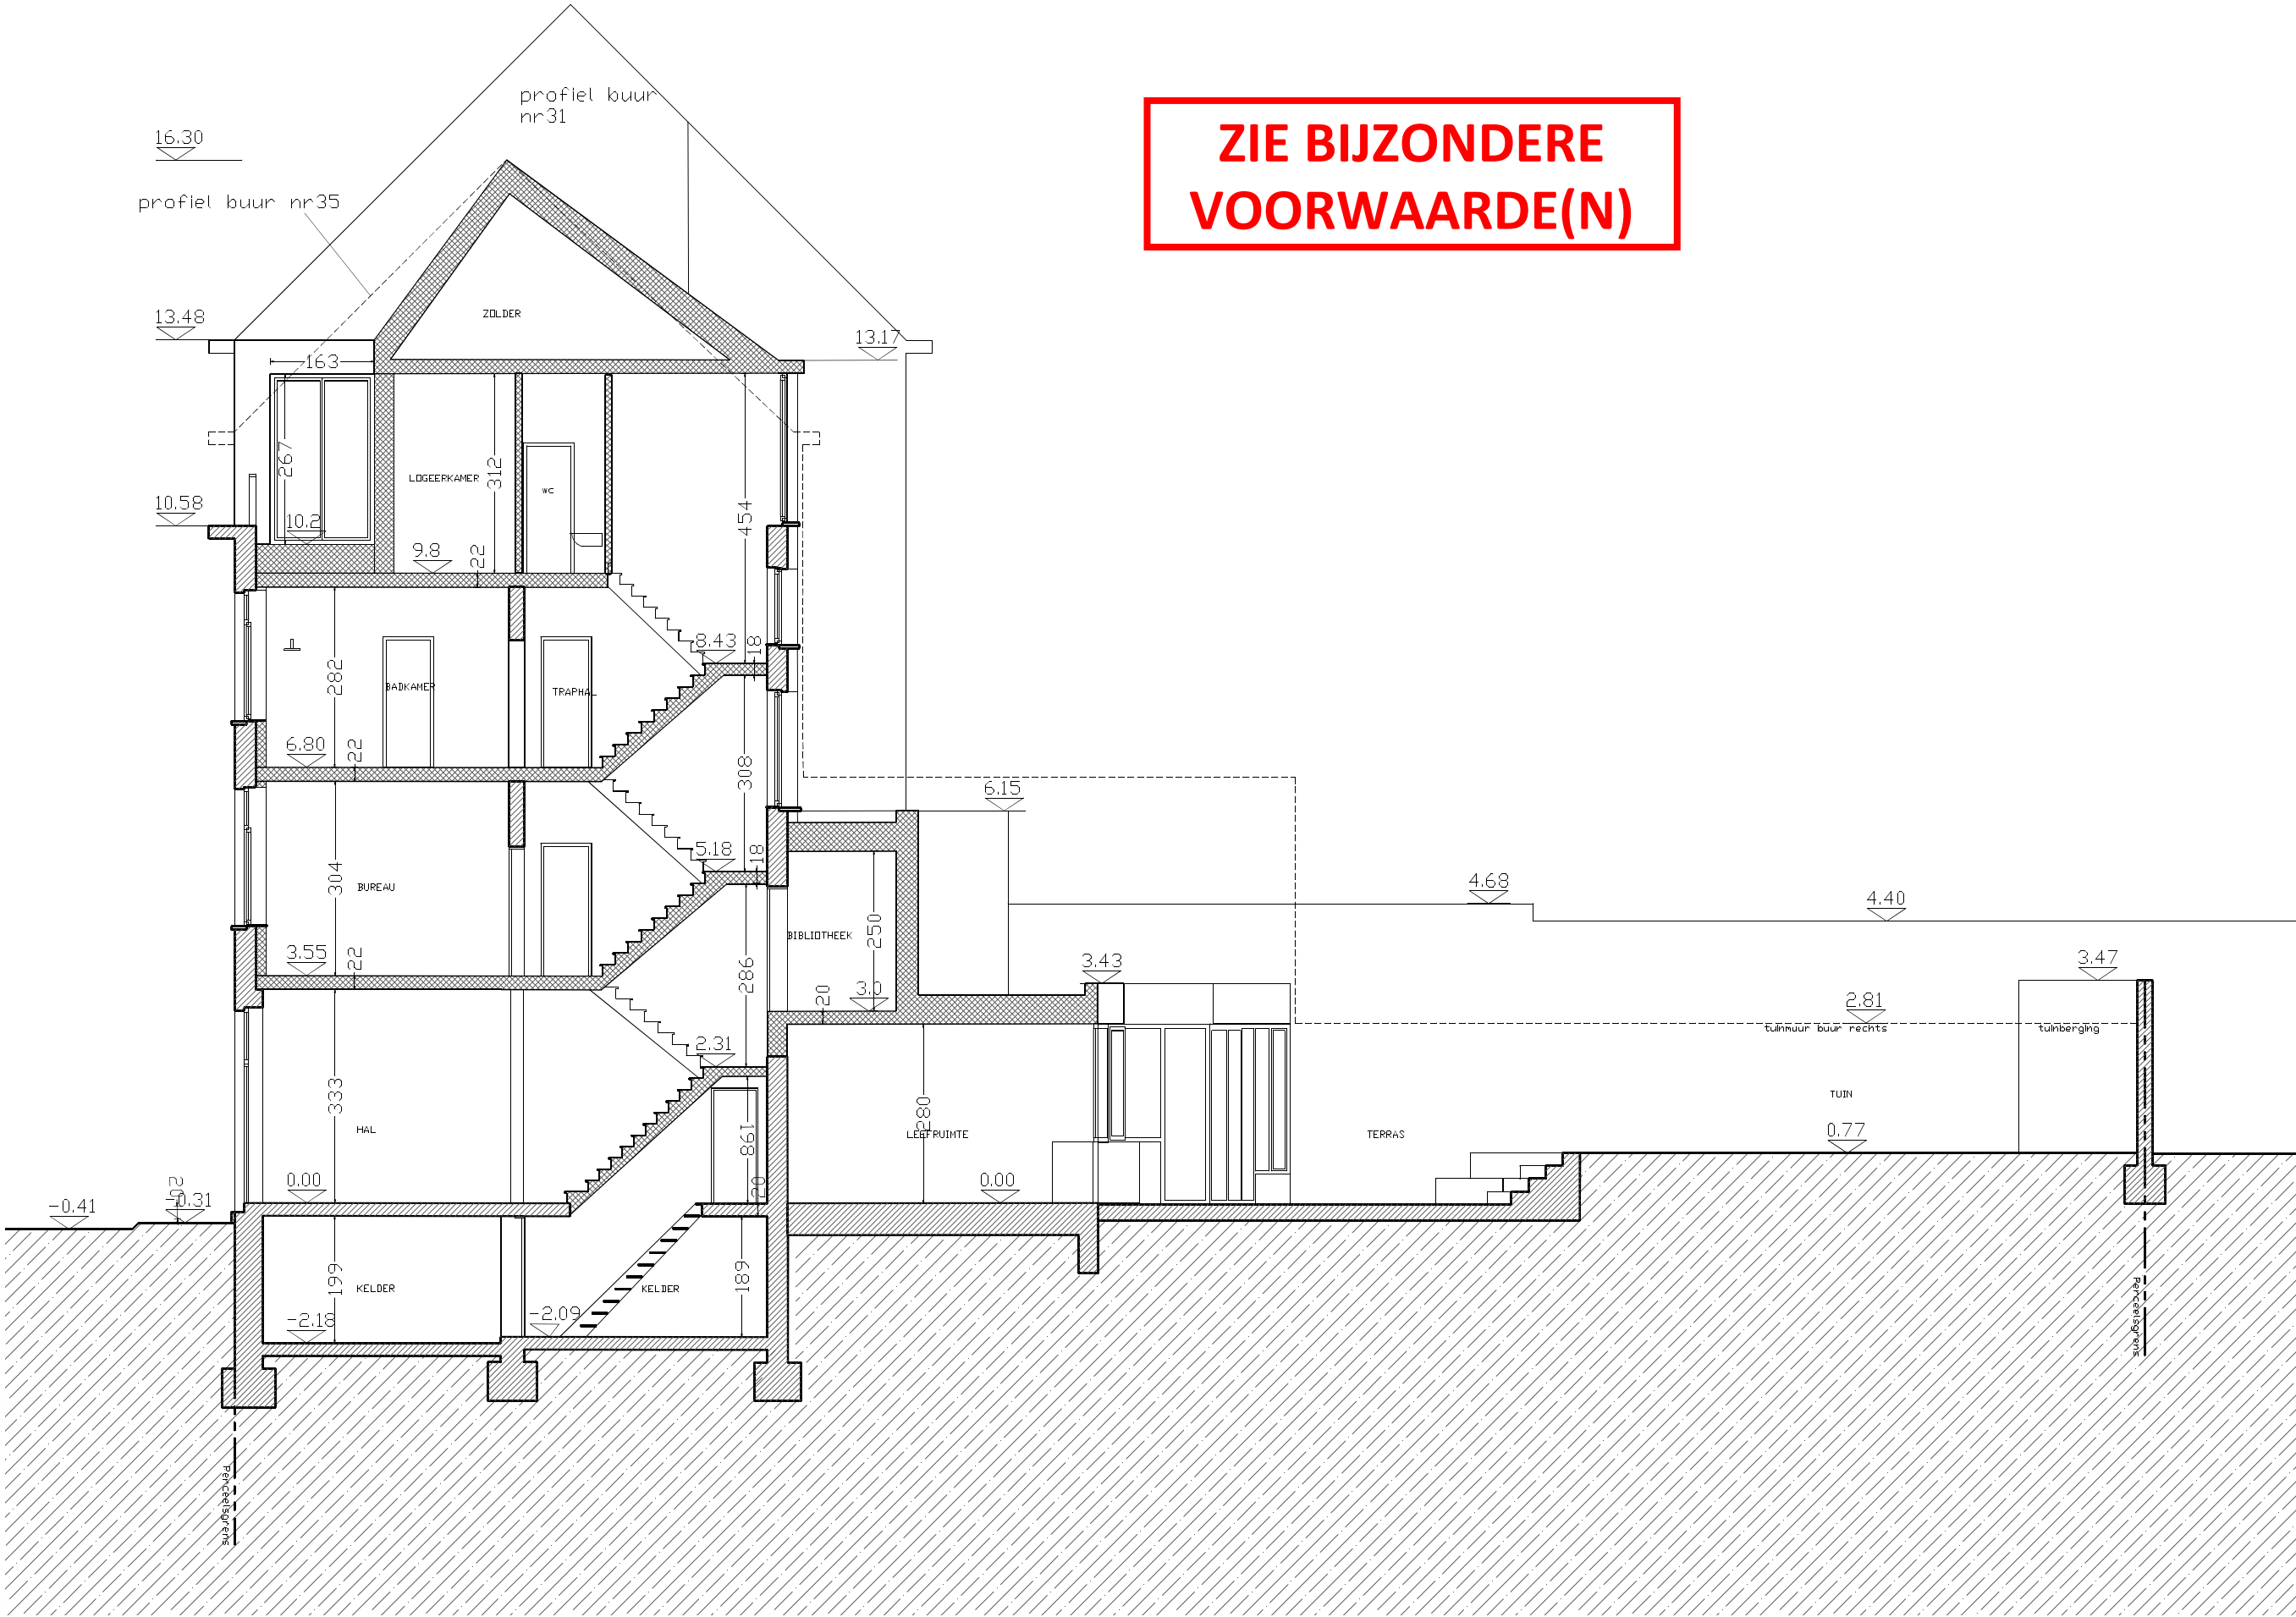

aanvraag omgevingsvergunning
verbouwing van een
rijwoning

ARCHITECT

Astrid Kempeneers

Hippolyte Metdepenningenstraat 33
9000 Gent


BOUWPLAATS

Hippolyte Metdepenningenstraat 33

BDUWHEEP

Daan Van Hauwermeiren &
Astrid Kempeneers

SNEDE A
Nieuwe toestand
1/100

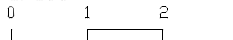

netto vloeroppervlakte
bestaand 169.8m²
nieuw 179.9m²

nr 20 - 30/04/2025