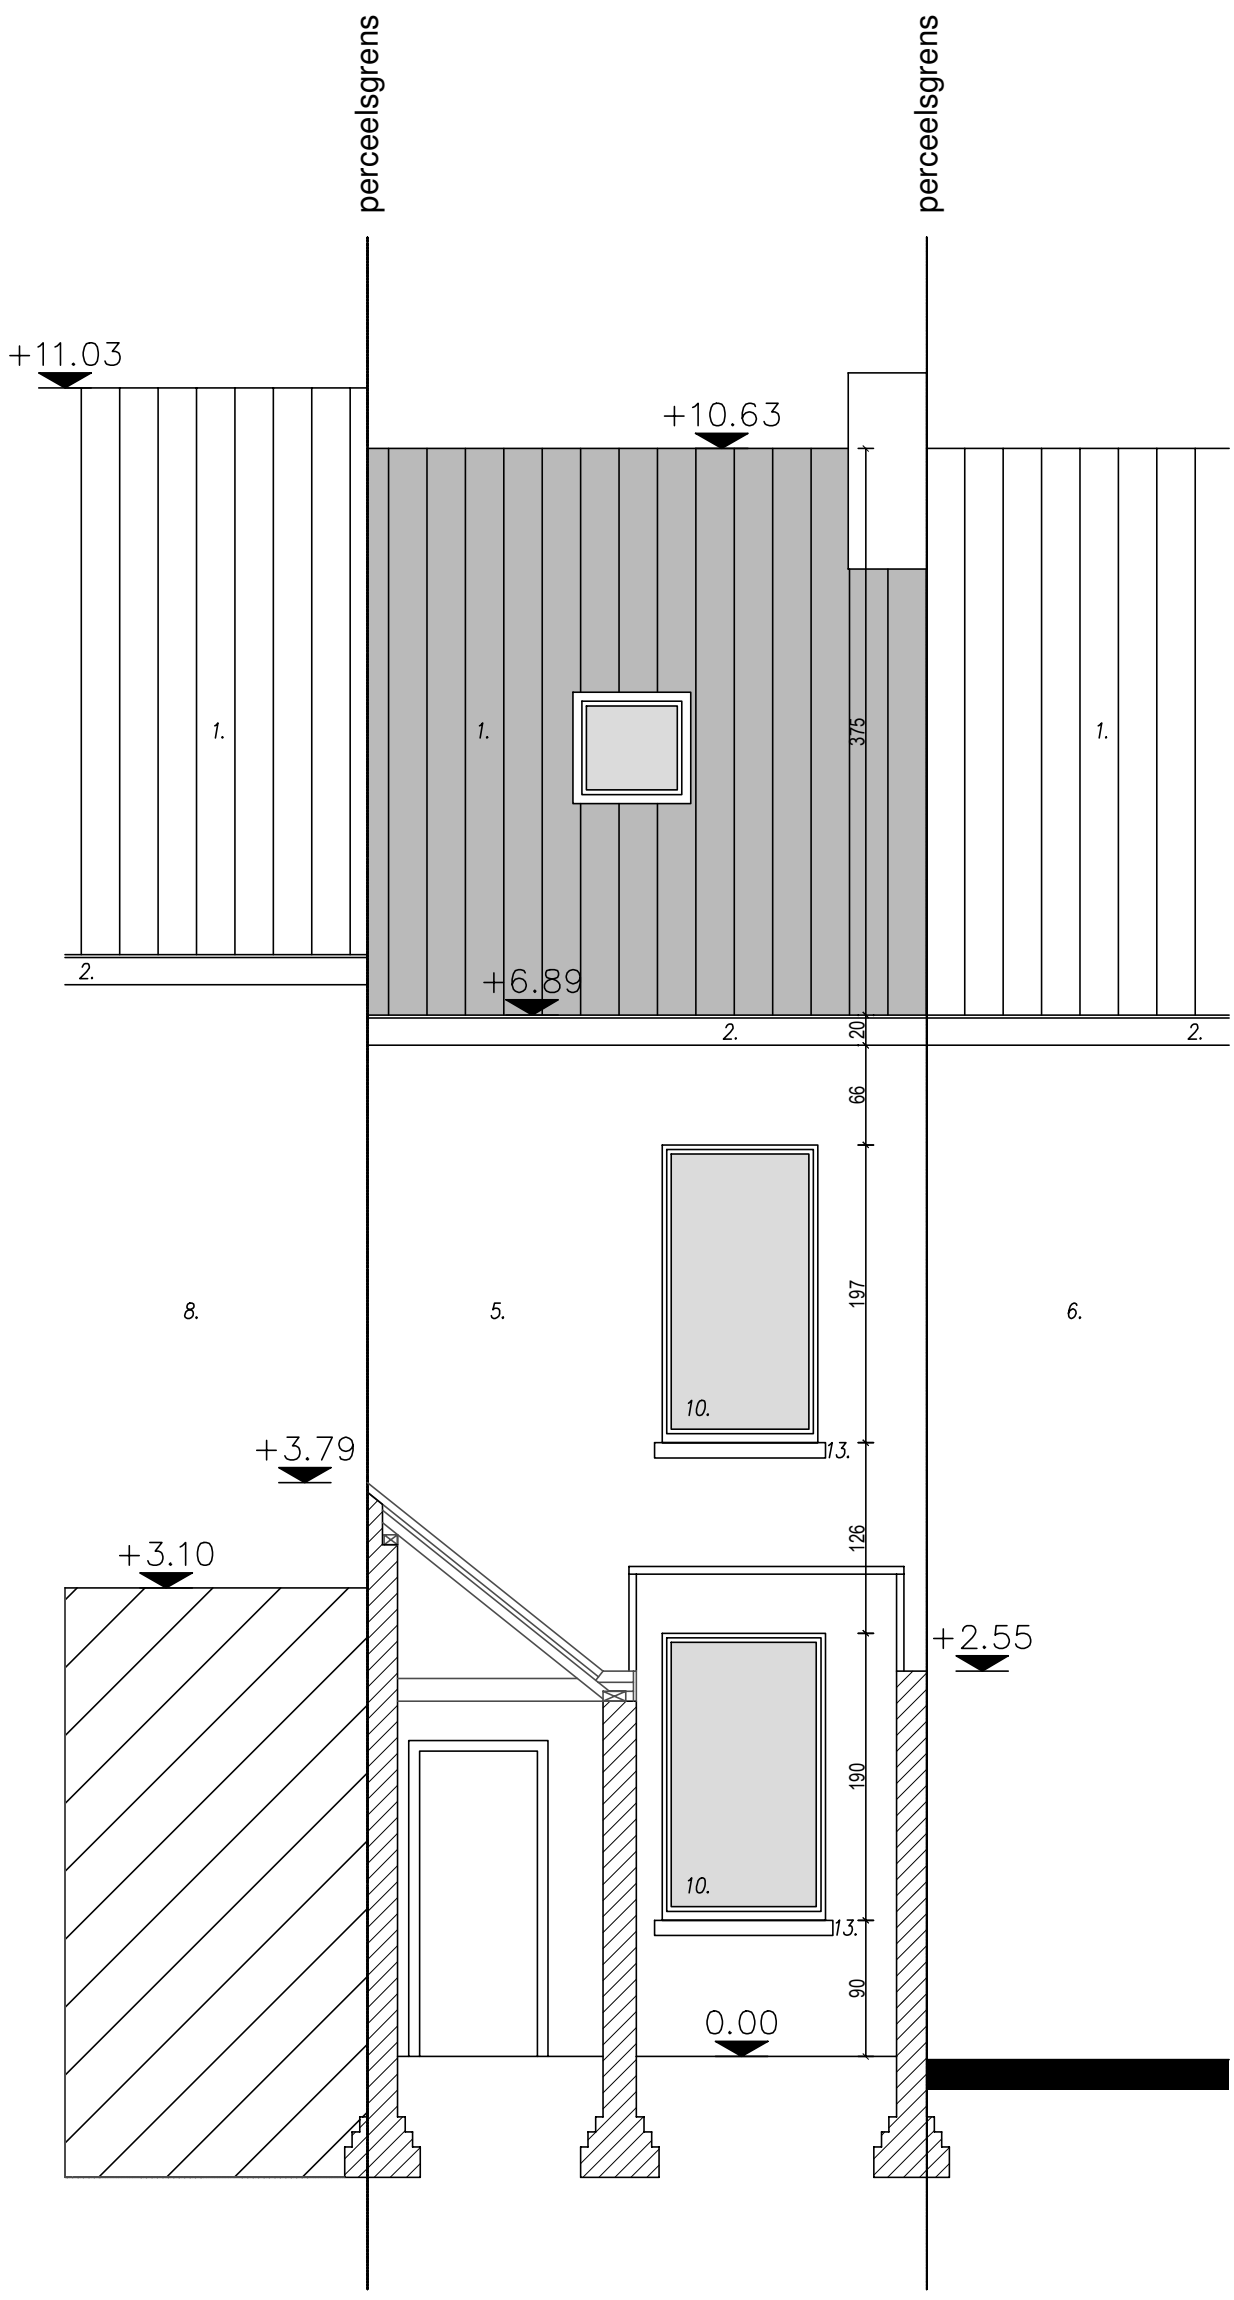

ACHTERGEVEL
BESTAANDE TOESTAND
schaal 1/50