


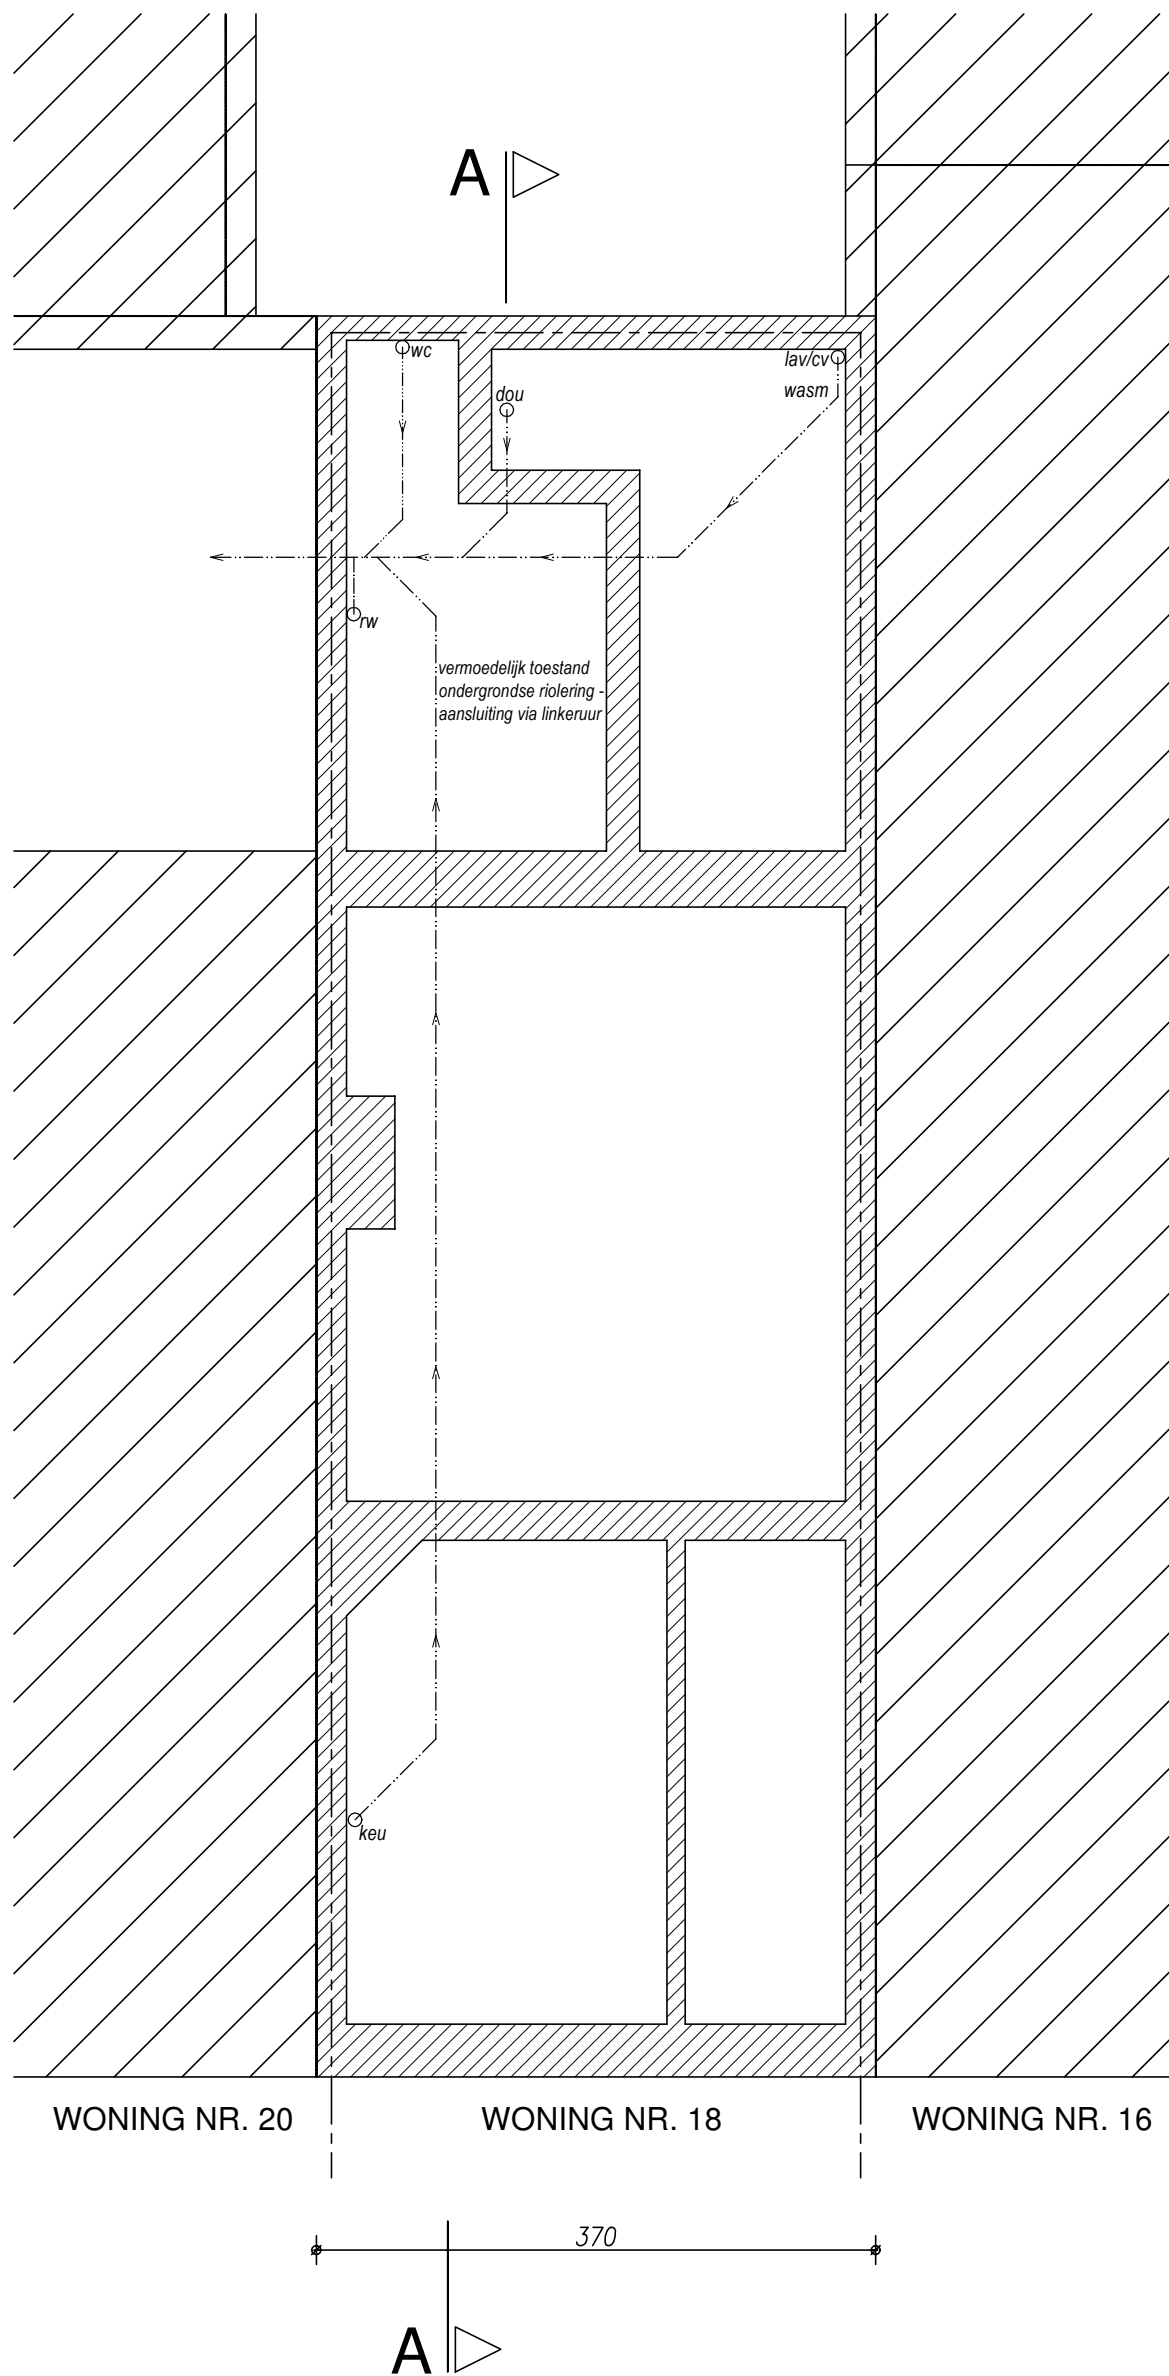

FUNDERING
BESTAANDE TOESTAND
schaal 1/50

