


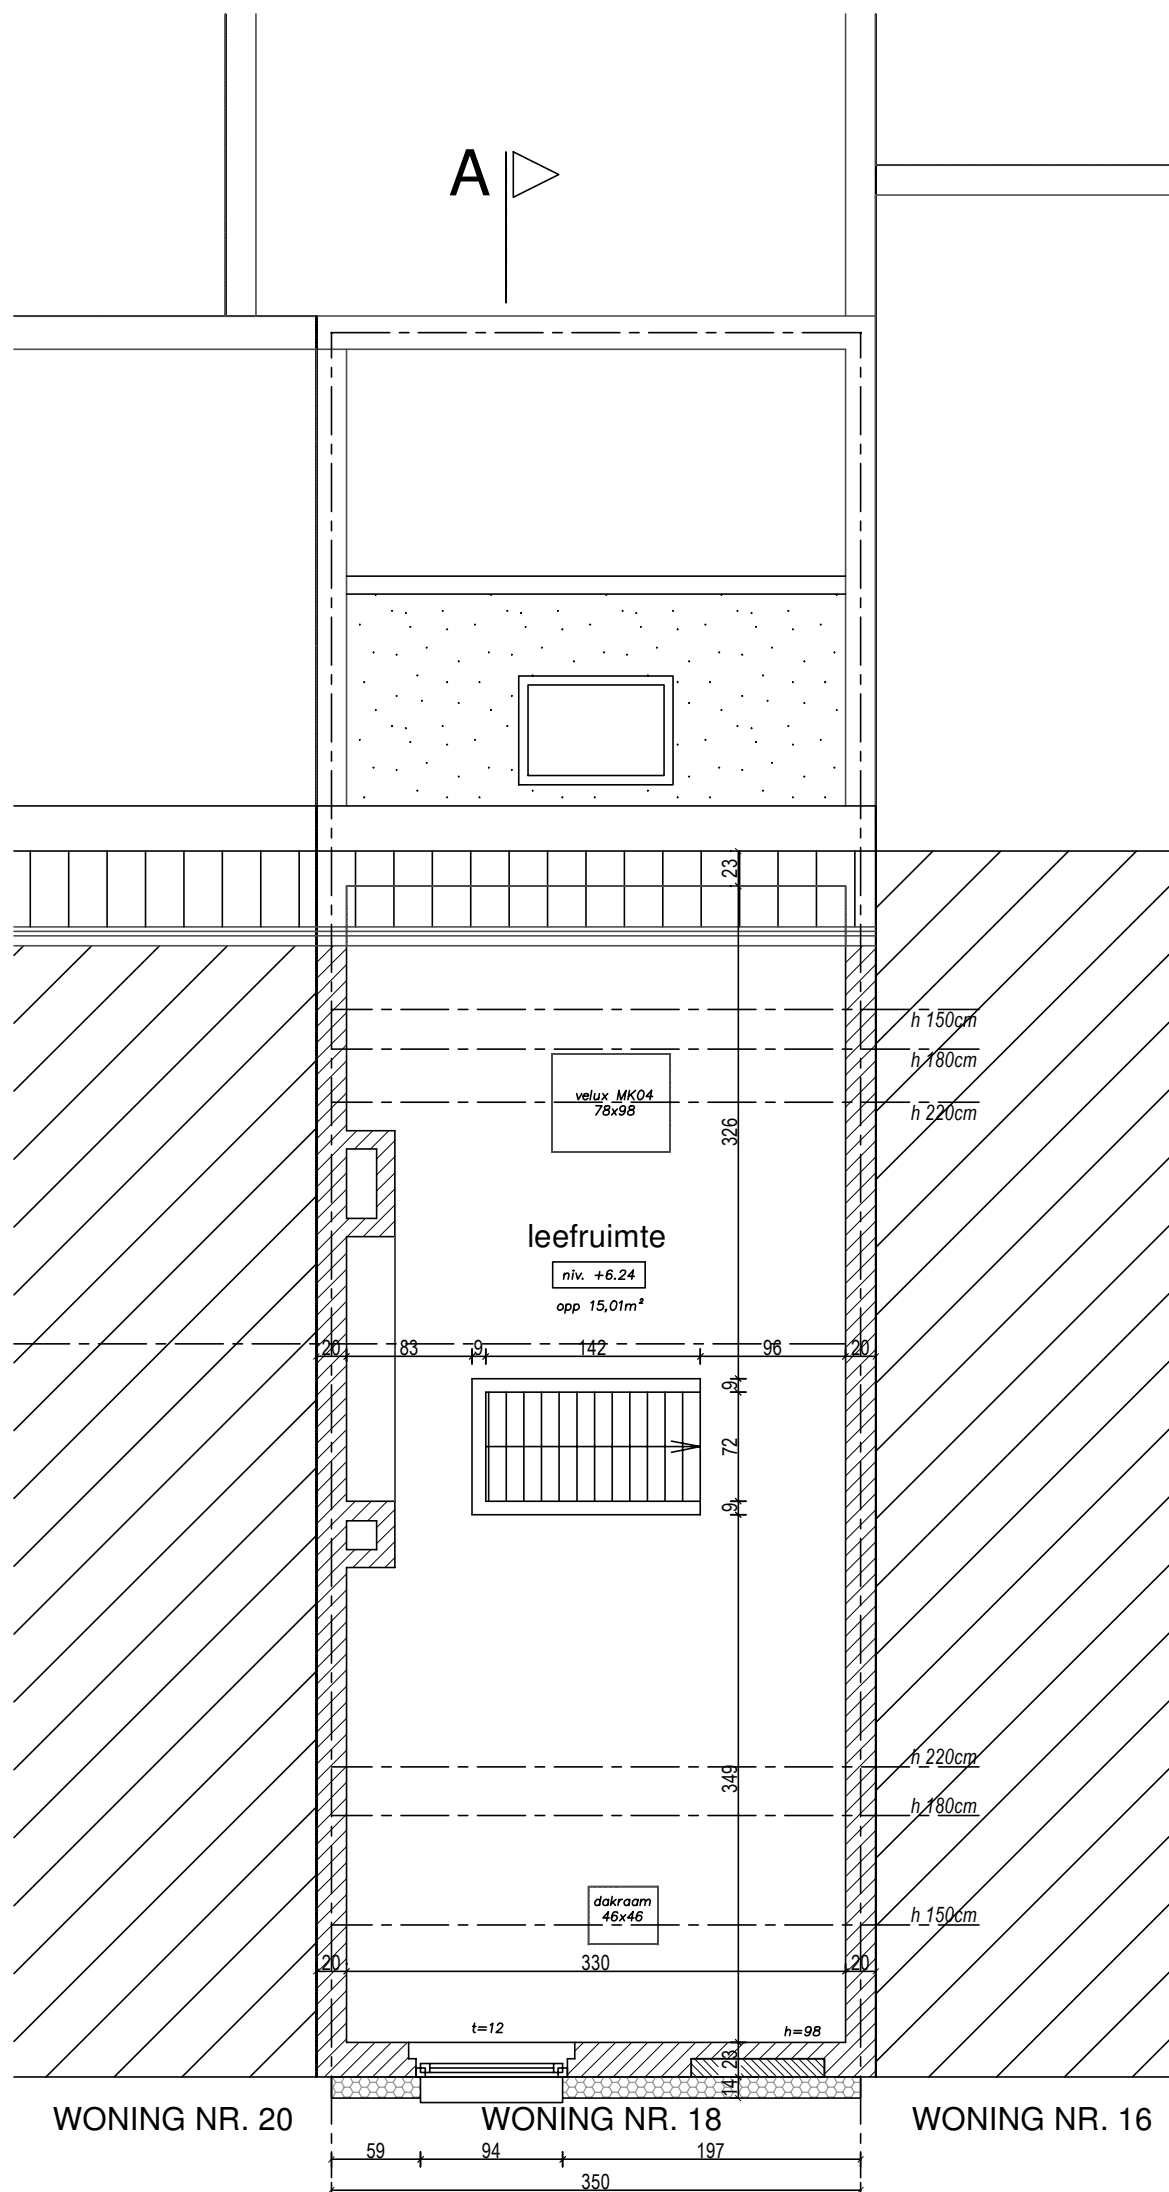

**ZIE BIJZONDERE
VOORWAARDE(N)**

DAKVERDIEP
NIEUWE TOESTAND
schaal 1/50

