


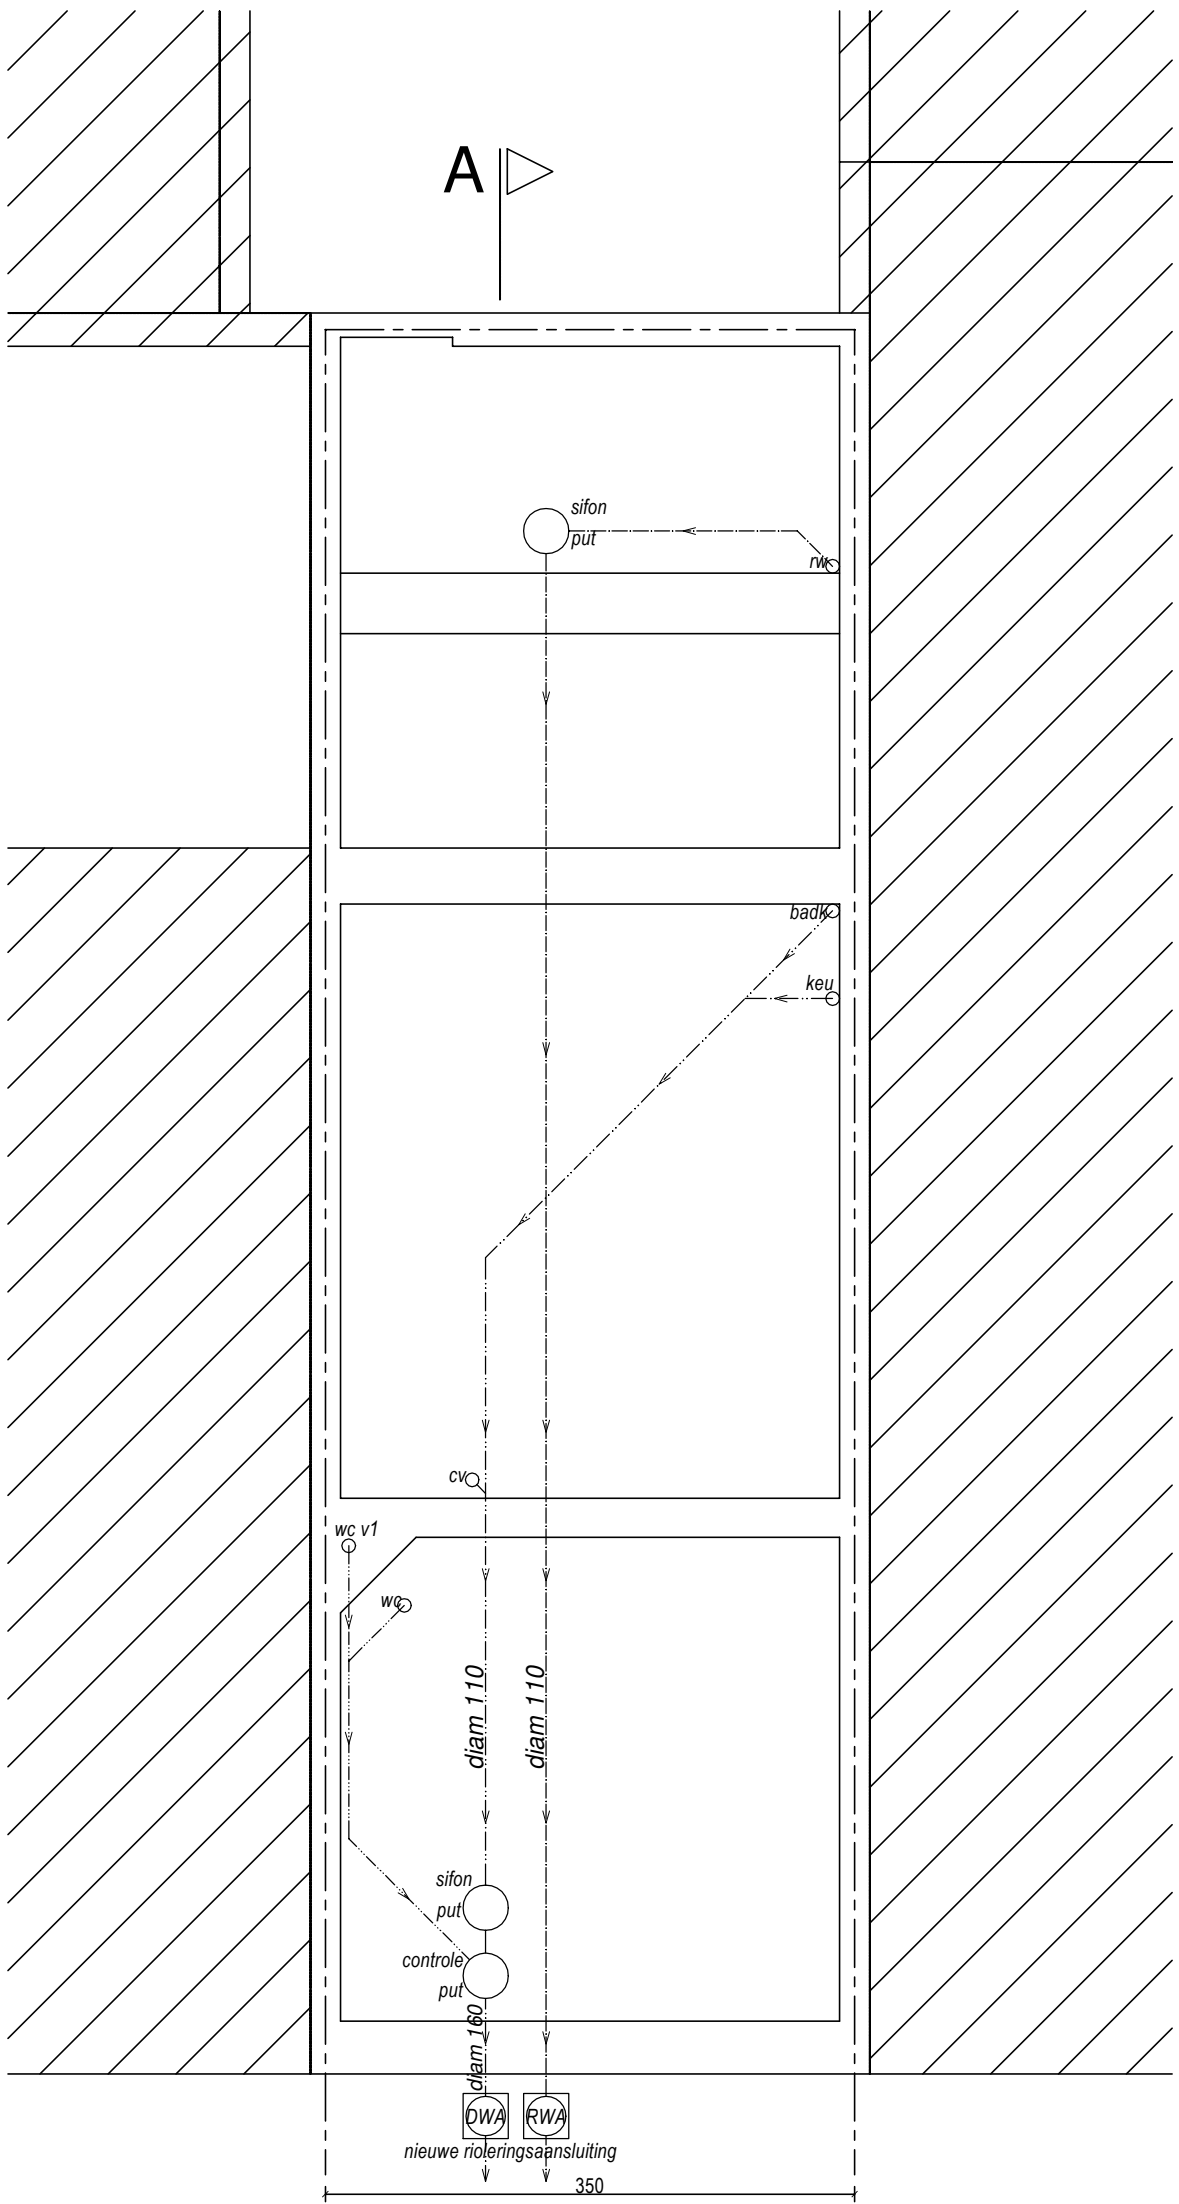

WONING NR. 20

WONING NR. 18

WONING NR. 16

A

**ZIE BIJZONDERE
VOORWAARDE(N)**

FUNDERING
NIEUWE TOESTAND
schaal 1/50

