


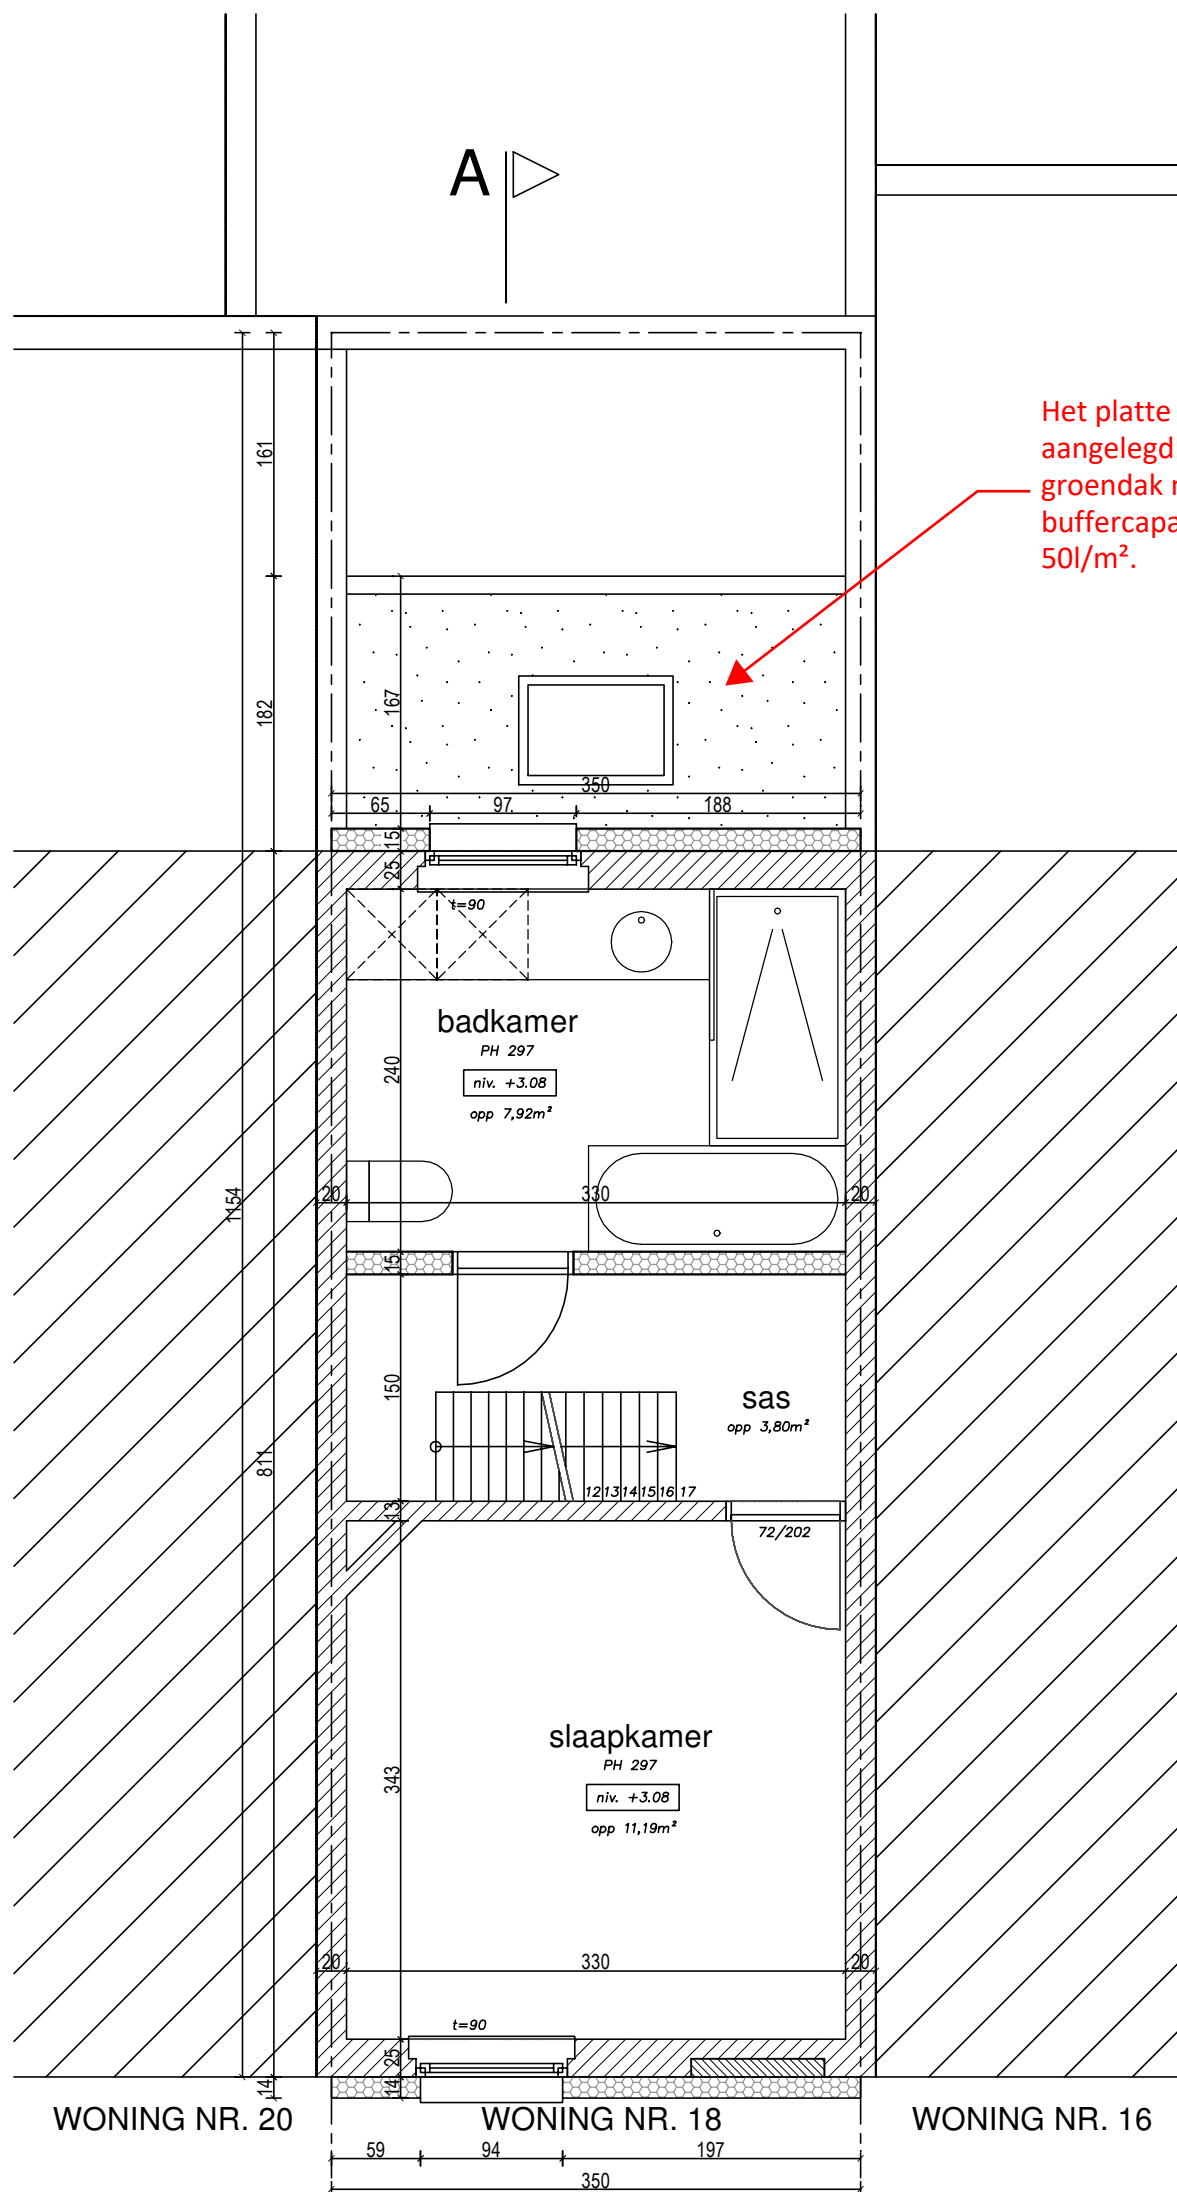

Het platte dak moet
aangelegd worden als
groendak met
buffercapaciteit van
50l/m².

**ZIE BIJZONDERE
VOORWAARDE(N)**

VERDIEP
NIEUWE TOESTAND
schaal 1/50

