


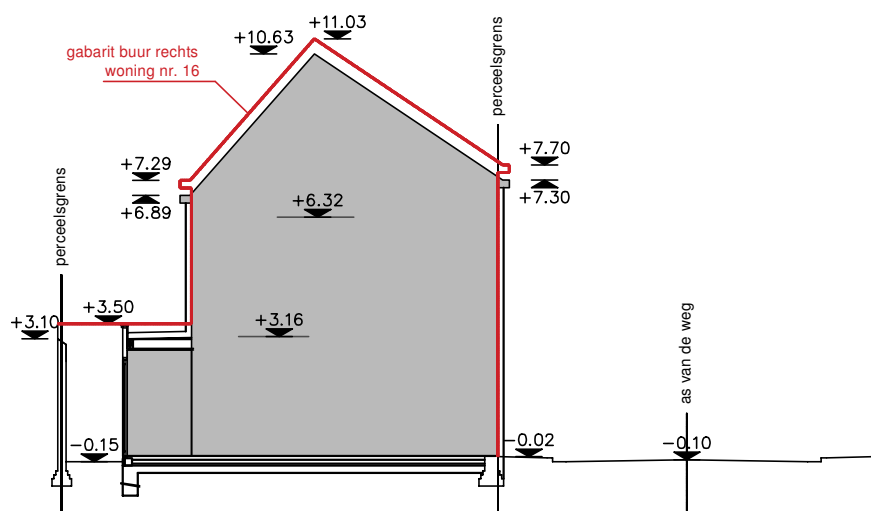

TERREINPROFIEL T1
NIEUWE TOESTAND
schaal 1/200

**ZIE BIJZONDERE
VOORWAARDE(N)**