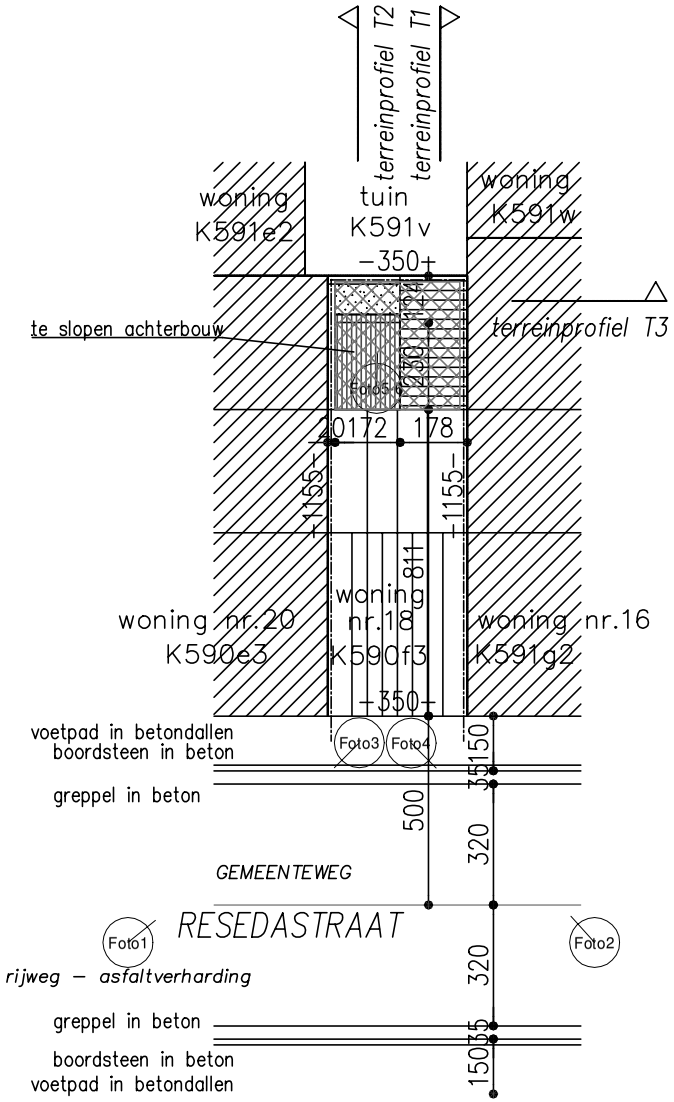

INPLANTINGSPLAN

BESTAANDE TOESTAND

0 2 4 6 8 10m

Schaal 1/200
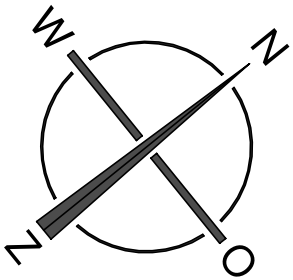
- aanwezige nutsvoorzieningen: EGW, riolering
- aanduiding verlichtingspunten vp
- aanduiding fotopunten FotoX
- terreindoorsnedes zie ook doorsnedes
- verharding <2% helling, infiltreert op eigen terrein