


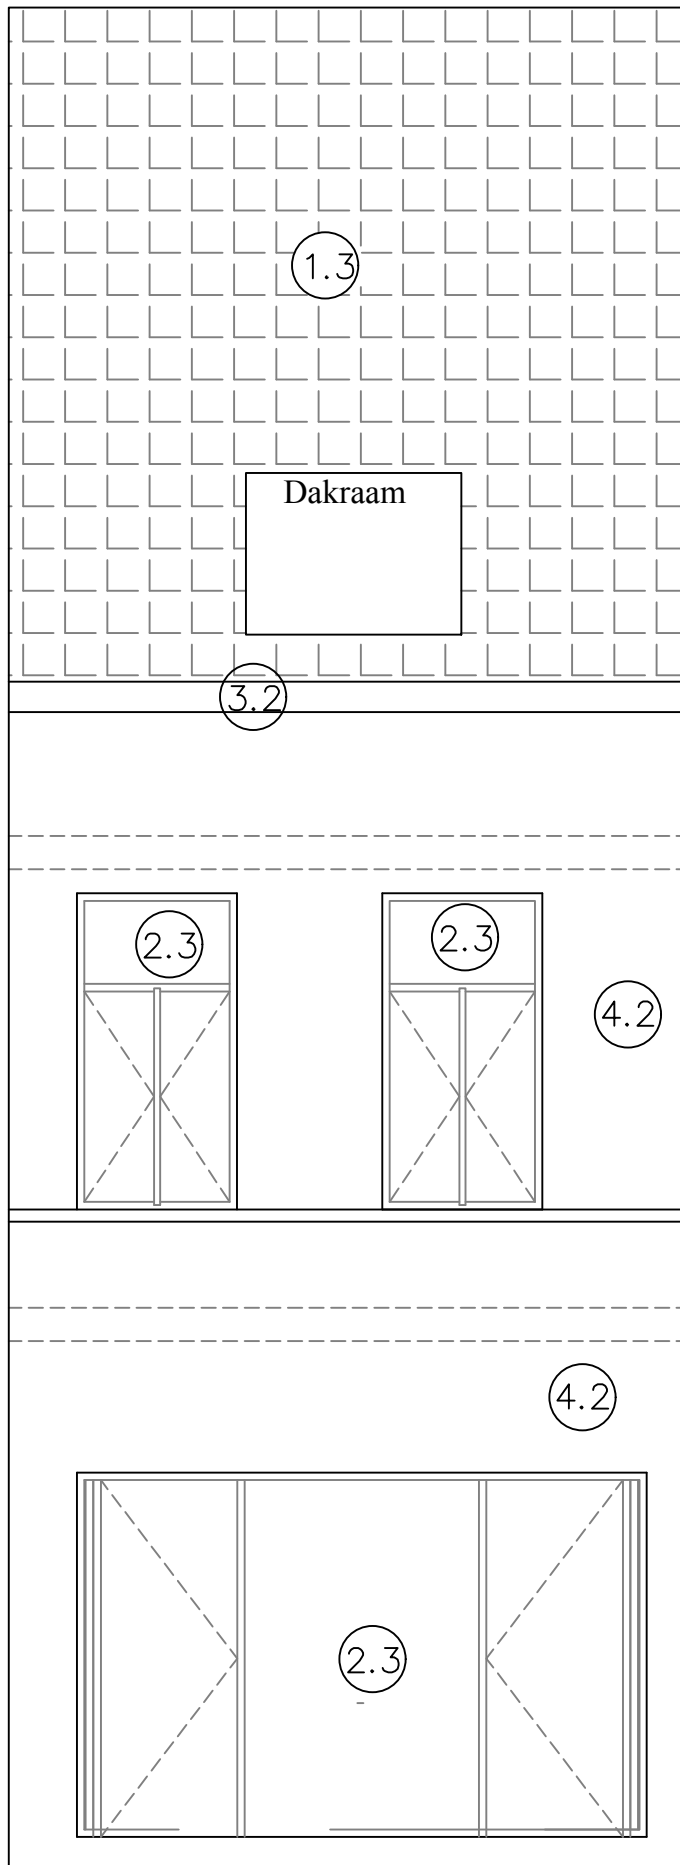

*Voorgevel*  
*Nieuwe toestand*  
*Schaal 1/50*