


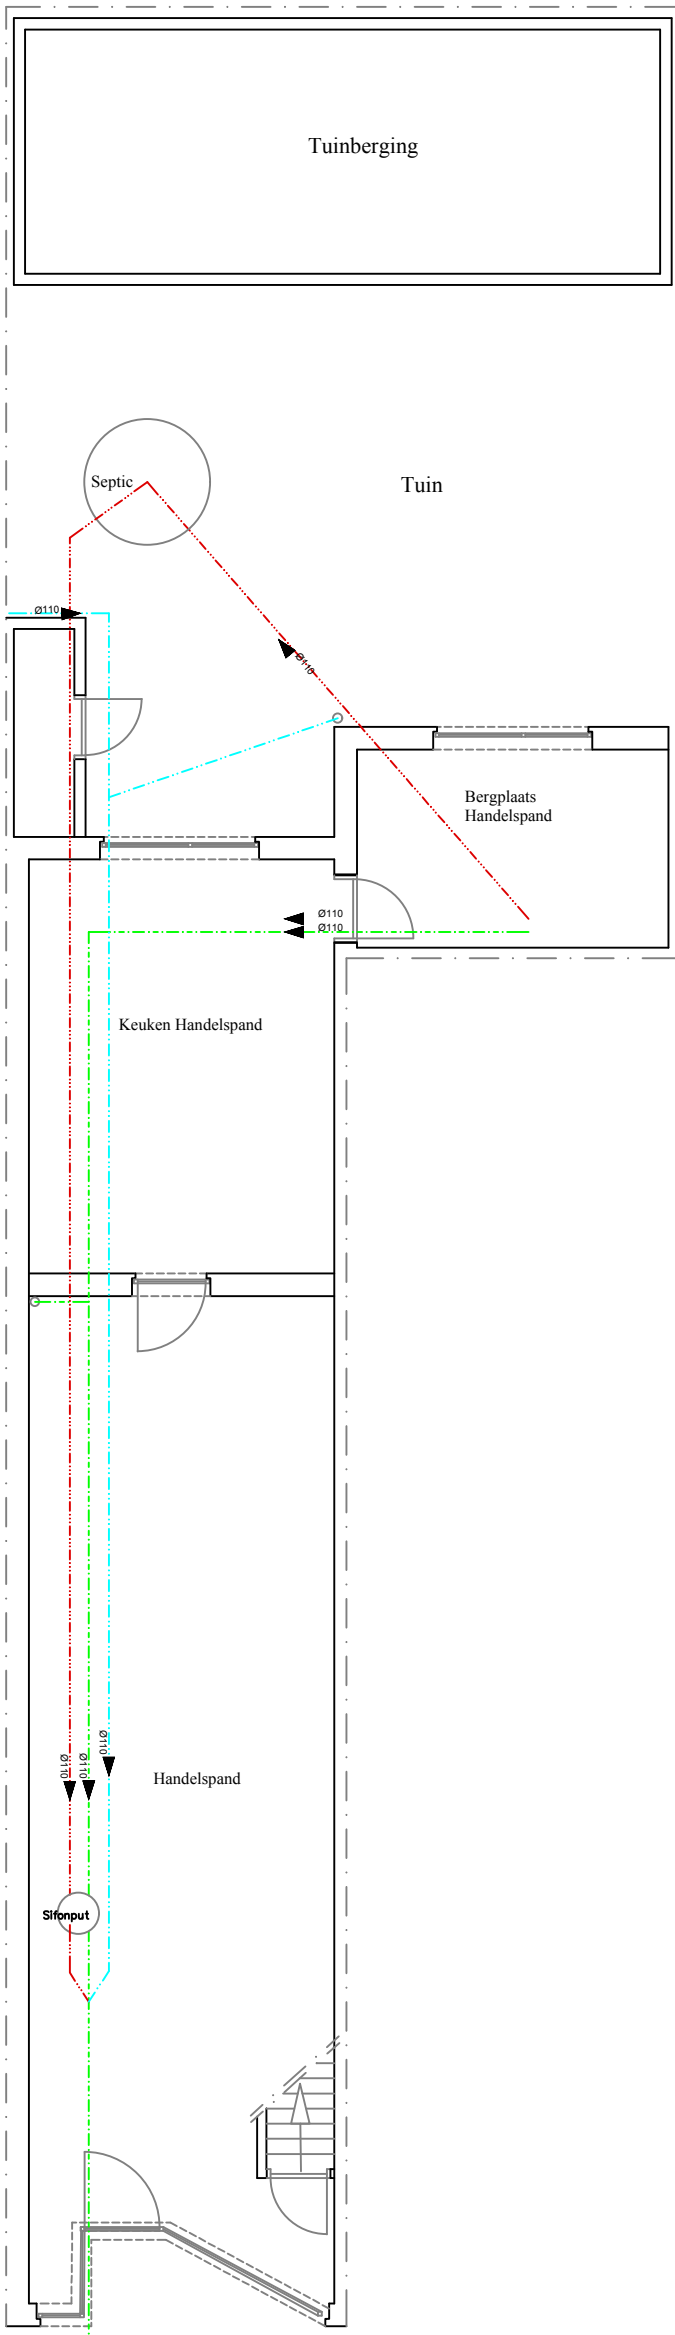

aangesloten op straat netwek  
Funderings en rioleringsplan  
Bestaande toestand  
Schaal 1/100