


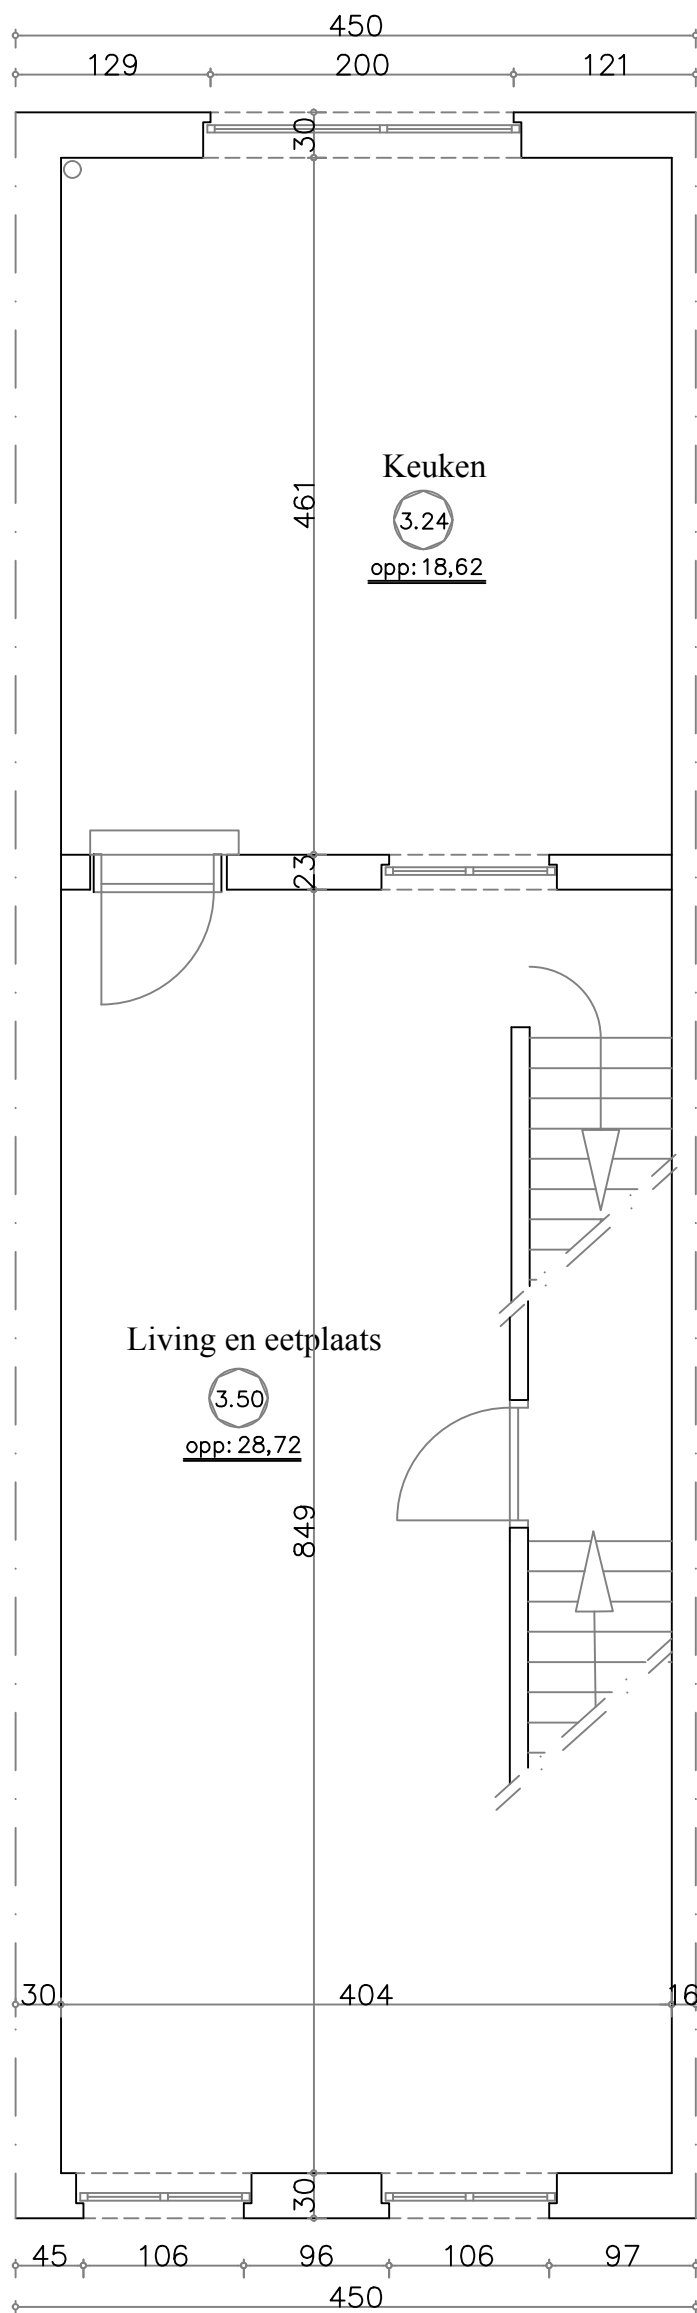

Eerste Verdieping
Bestaande toestand