


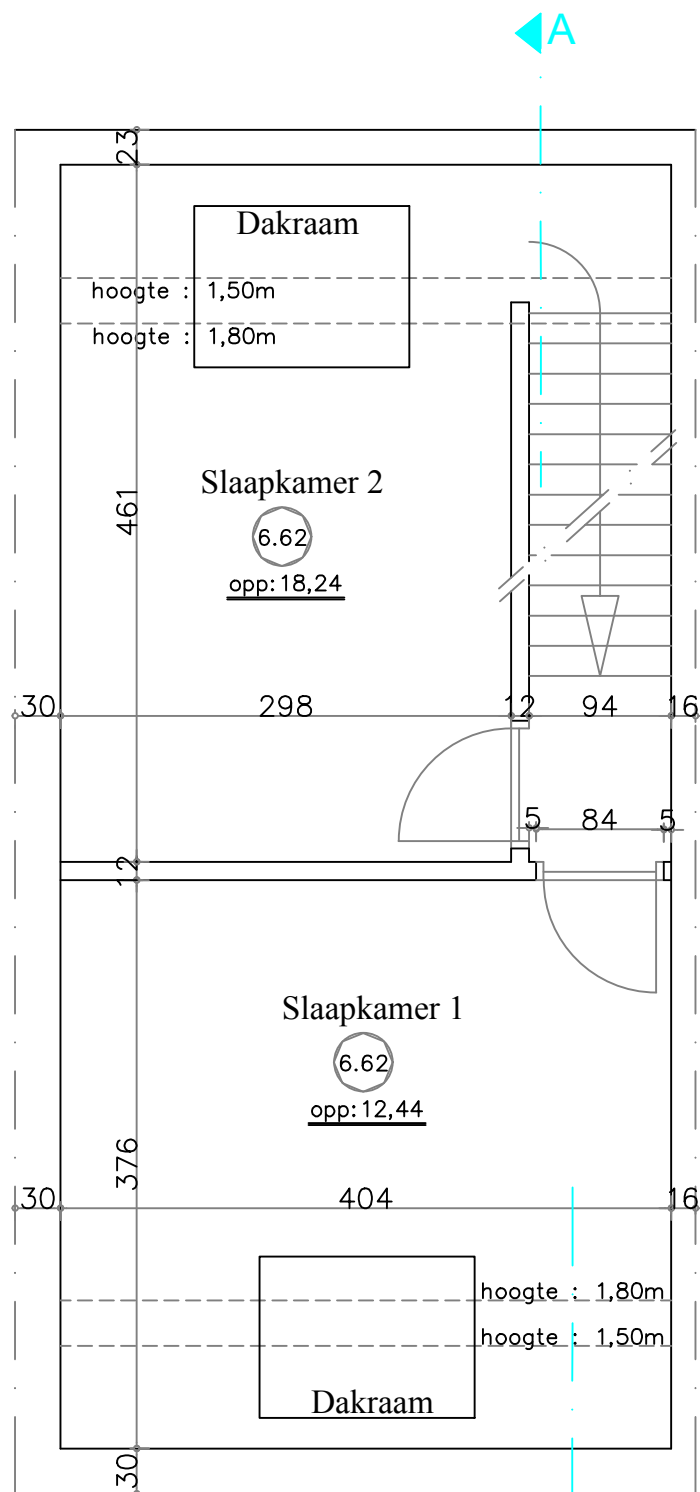

Tweede Verdieping ◀ **B**
Bestaande toestand
Schaal 1/50