


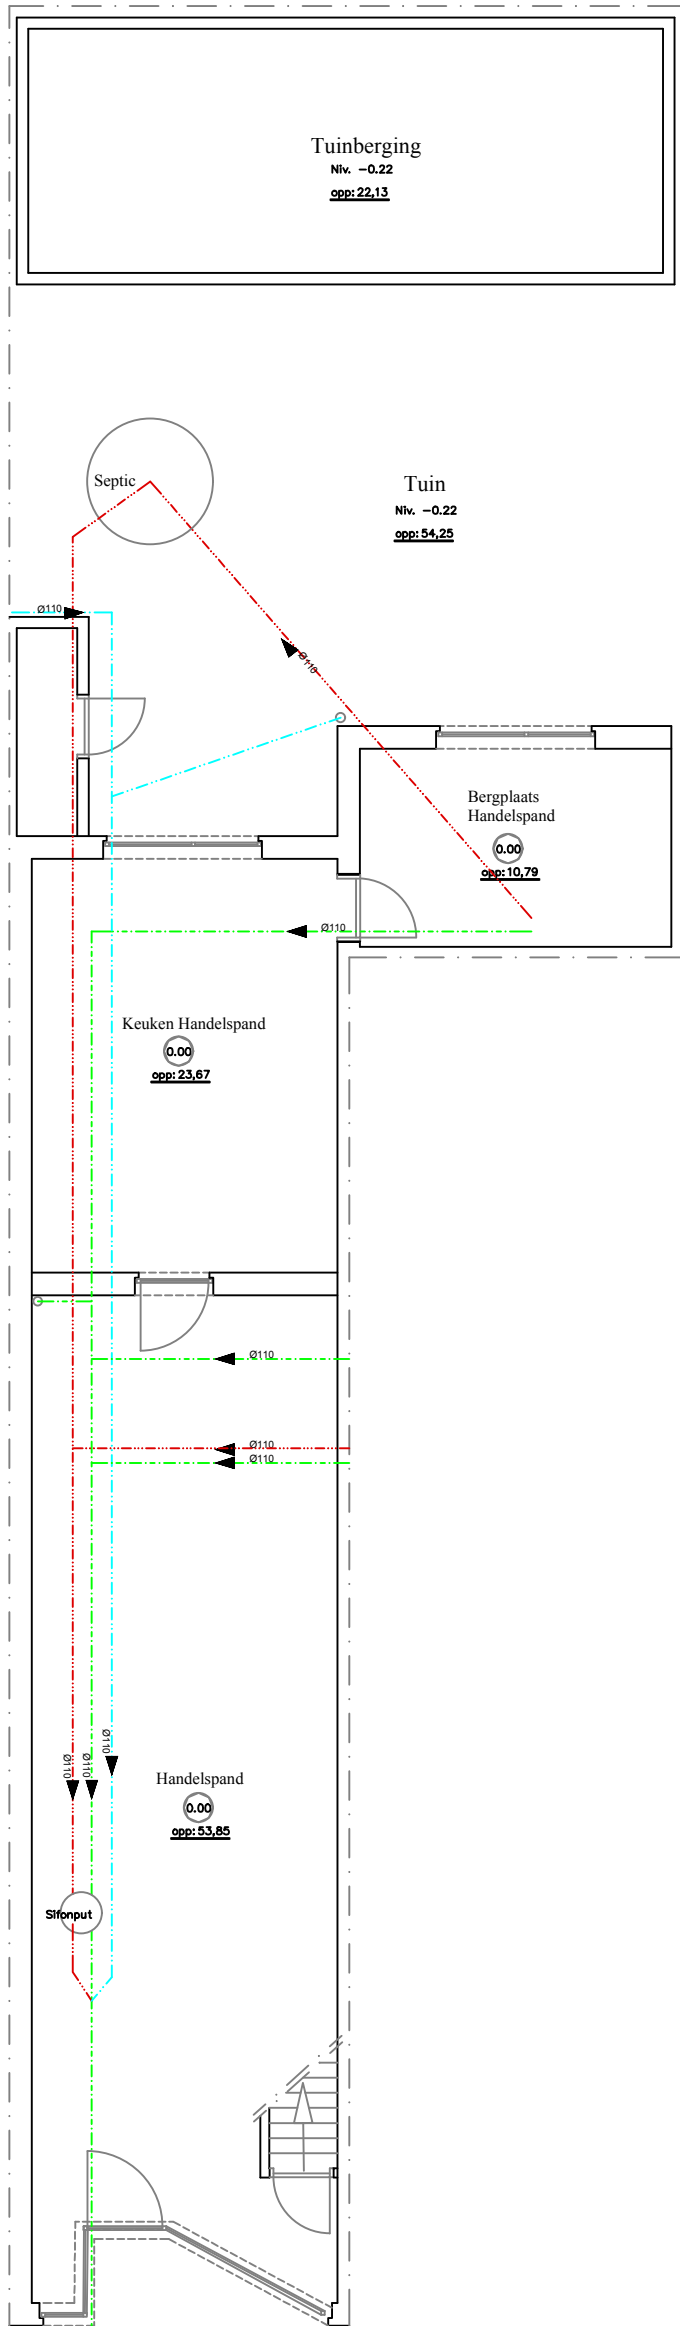

aangesloten op straat netwek
Funderings en rioleringsplan
Nieuwe toestand
Schaal 1/100