


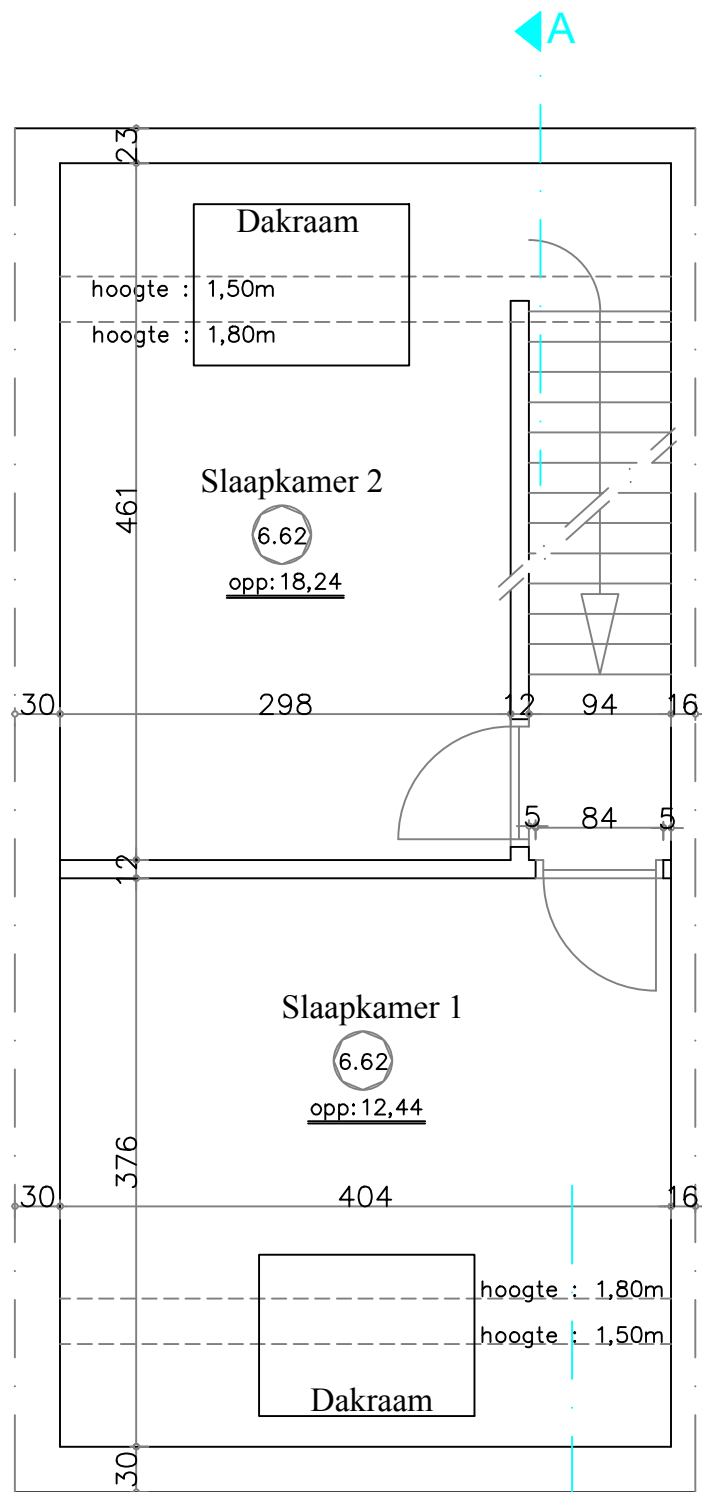

*Tweede Verdieping
Nieuwe toestand
Schaal 1/50
blijft ongewijzigd*