

Nieuwe toestand
Achtergevel

De bouwplaats:
Provincie / gewest:
Oost-Vlaanderen
Gemeente:
9000 Gent
Straat:
Opvoedingsstraat 103-107
Kadastrale sectie:
Afdeling 8
Sectie H
Nummers 175e2

Schaal : 1/100

BA_Regularisatie aantal wooneenheden_G_V_21_achtergevel nieuw

index	datum	wijzigingen	PO	PL
0	30-04-2025	omgevingsvergunning bijkomende info projectinhoud	TVH	TVH
A				
B				
C				
D				
E				
F				
G				
H				

G:\Mijn Drive\2. Studio Dino - dossiers\25-ES_Opvoedingsstraat 103\BA_Opvoedingsstraat_103_regularistie.dwg

De bouwheer: Ineke Van Laethem / Emeric Seeuws

Pollare-dorp 47
9401 Pollare
emeric.seeuws@icloud.com
0473 91 03 69

De architect: STUDIO DINO bv

ir. Arch. Tom Van Houdt
Tel: +32 494 04 44 06

Bollebergen 17
9052 Zwijnaarde
BTW BE 0769 858 514

De ir. stabiliteit:

·
·
·

De ir. techn. uitrusting:

·
·
·

De veiligheidscoördinator:

·
·
·

De EPB verslaggever:

·
·
·

De landschapsarchitect:

·
·
·


De aannemer:

·
·
·

Buur: commercieel pand met kantoren
Opvoedingstraat 111-143
afd. 8, sectie H, nr.186i3

Voorwerp van de aanvraag: regularisatie aantal wooneenheden
Opvoedingstraat 103-107
afd. 8, sectie H, nr.175e2

Buur: woonhuis
Opvoedingstraat 101
afd. 8, sectie H, nr.175k2

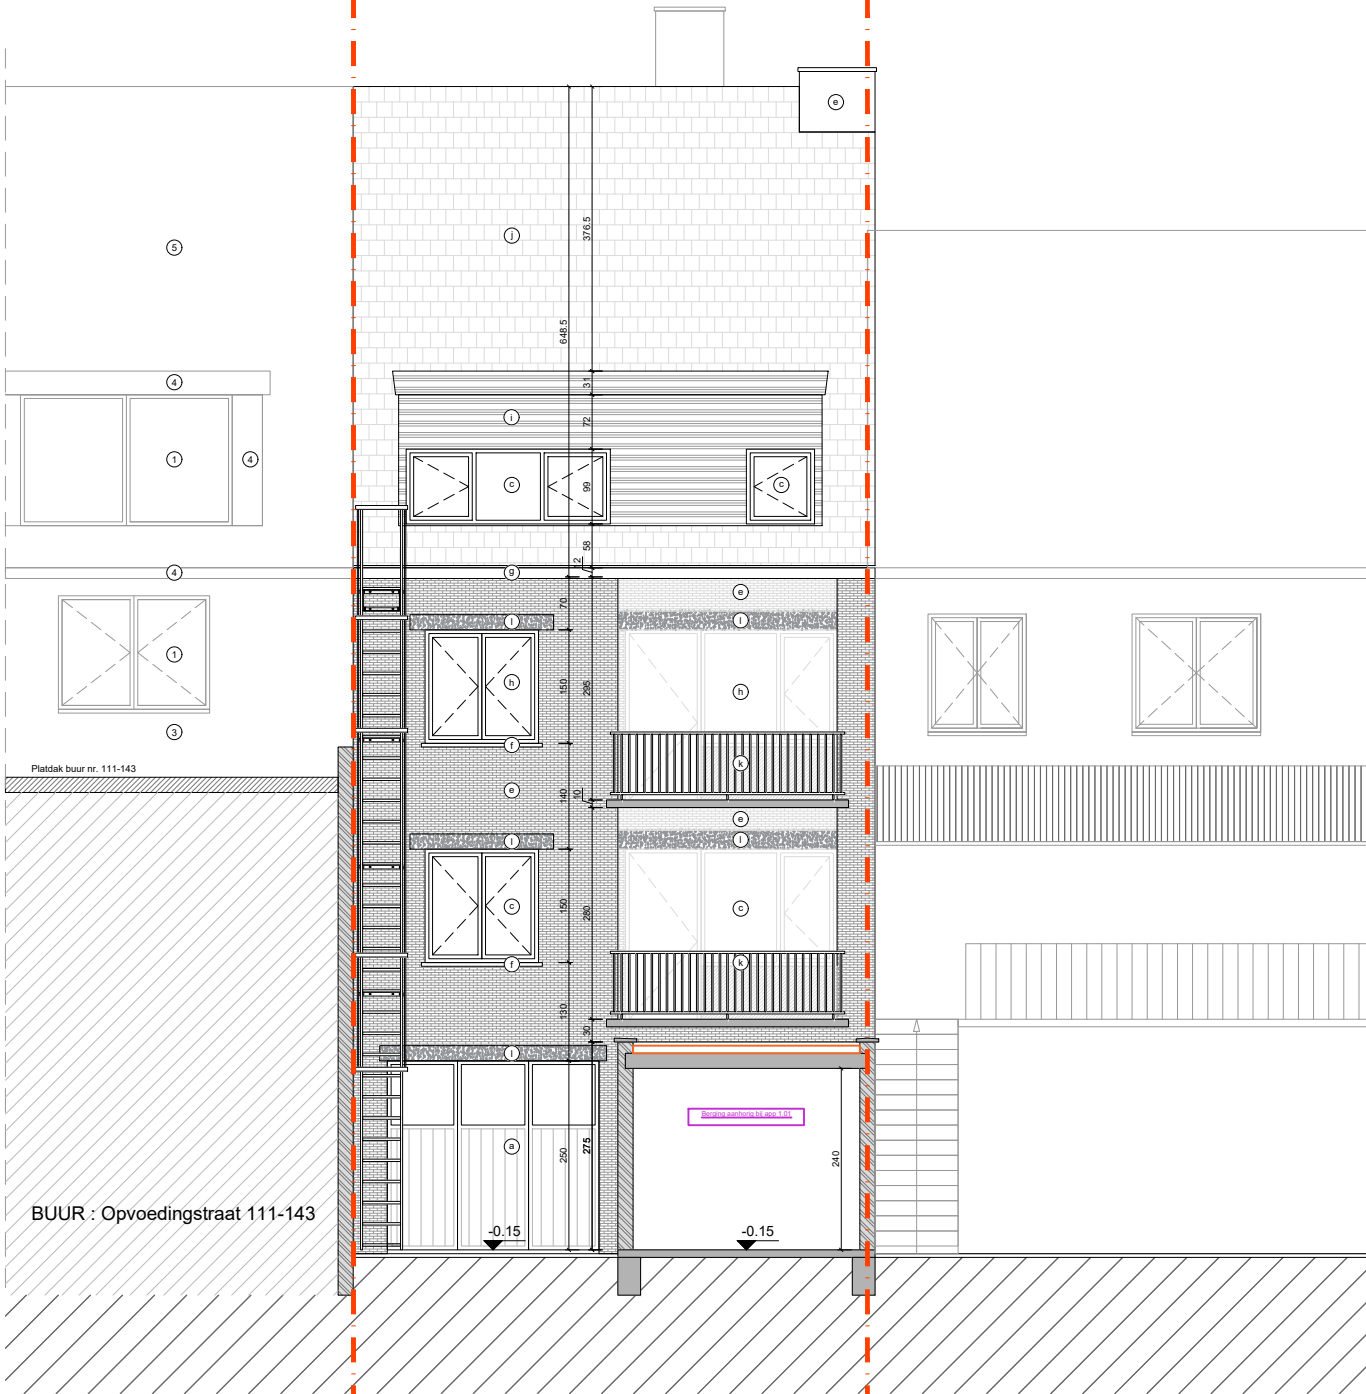

Nieuw - Achtergevel

0 2 5m