


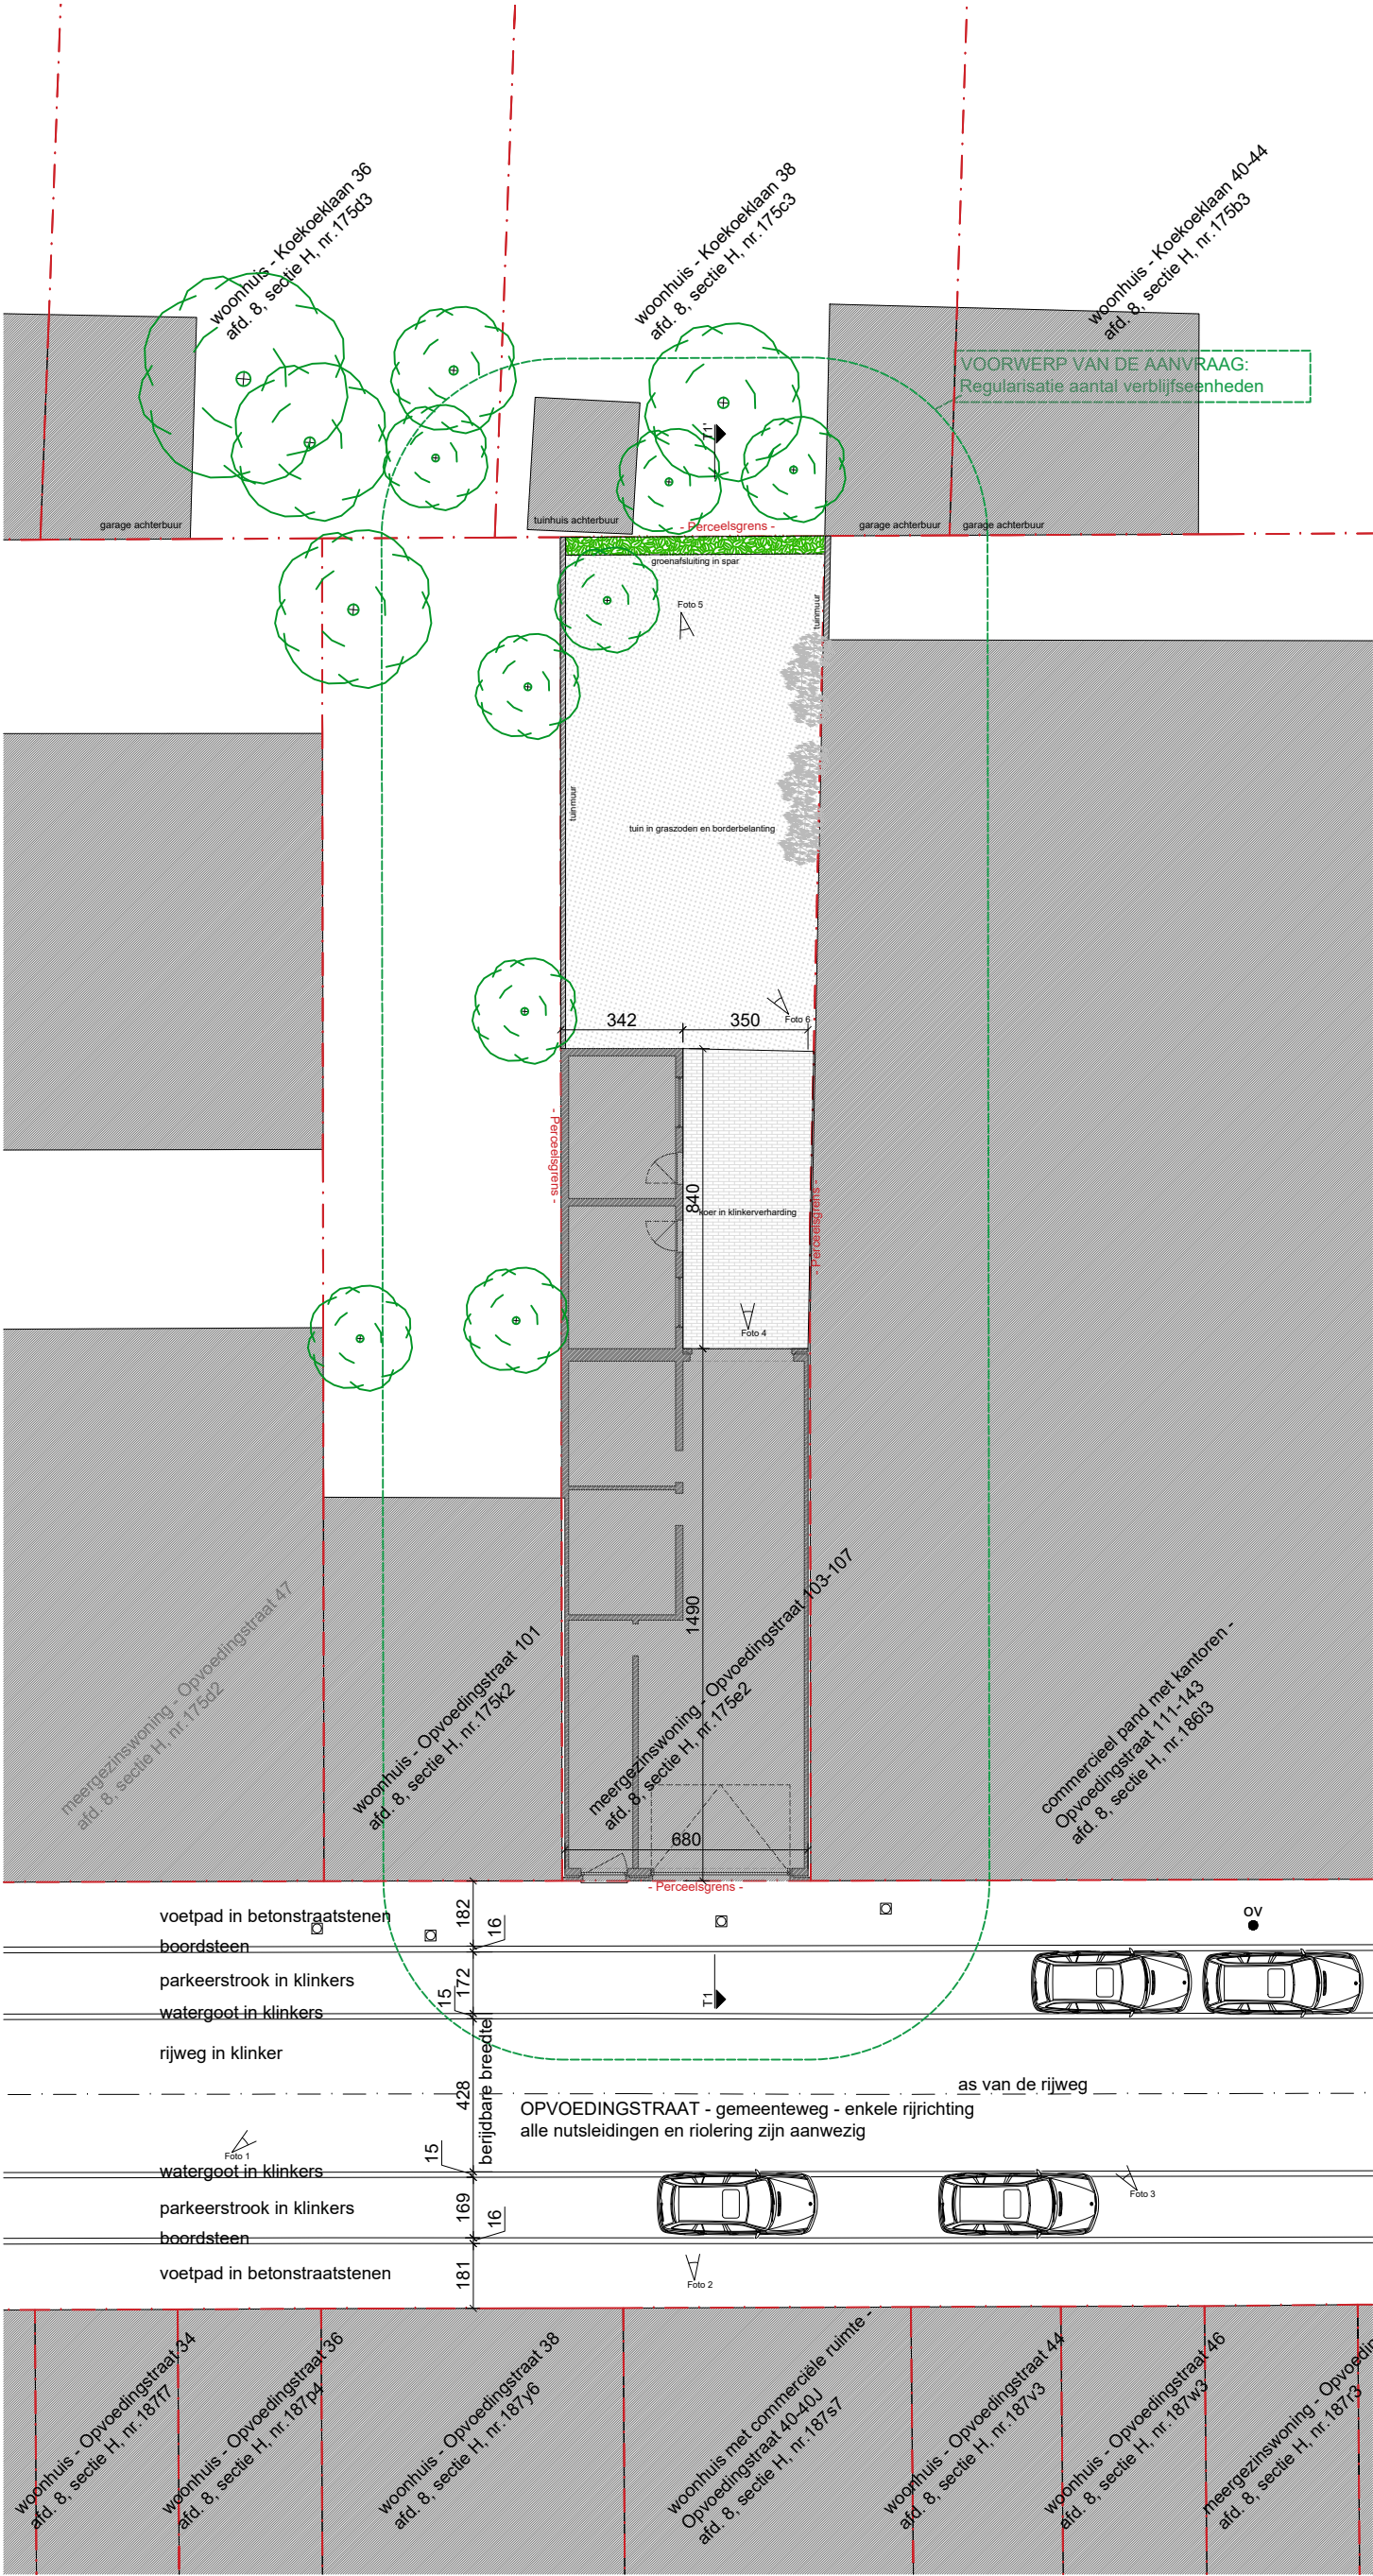

Regularisatie aantal wooneenheden

22/29

.

25_ES

Bestaande toestand Inplantingsplan

De bouwplaats:
Provincie / gewest:
Oost-Vlaanderen
Gemeente:
9000 Gent
Straat:
Opvoedingsstraat 103-107
Kadastrale sectie:
Afdeling 8
Sectie H
Nummers 175e2

Schaal : 1/200

BA_Regularisatie aantal wooneenheden_I_B_22_inplanting bestaand

index	datum	wijzigingen	PO	PL
0	30-04-2025	omgevingsvergunning - bijkomende info projectinhoud	TVH	TVH
A				
B				
C				
D				
E				
F				
G				
H				

G:\Mijn Drive\2. Studio Dino - dossiers\25-ES_Opvoedingsstraat 103\BA_Opvoedingsstraat_103_regularistie.dwg

De bouwheer:	Ineke Van Laethem / Emeric Seeuws	
	Pollare-dorp 47 9401 Pollare	emeric.seeuws@icloud.com 0473 91 03 69
De architect:	STUDIO DINO bv	
	ir. Arch. Tom Van Houdt Tel: +32 494 04 44 06	
	Bollebergen 17 9052 Zwijnaarde	BTW BE 0769 858 514
De ir. stabiliteit:		De EPB verslaggever:
De ir. techn. uitrusting:		De landschapsarchitect:
De veiligheidscoördinator:		De aannemer: