


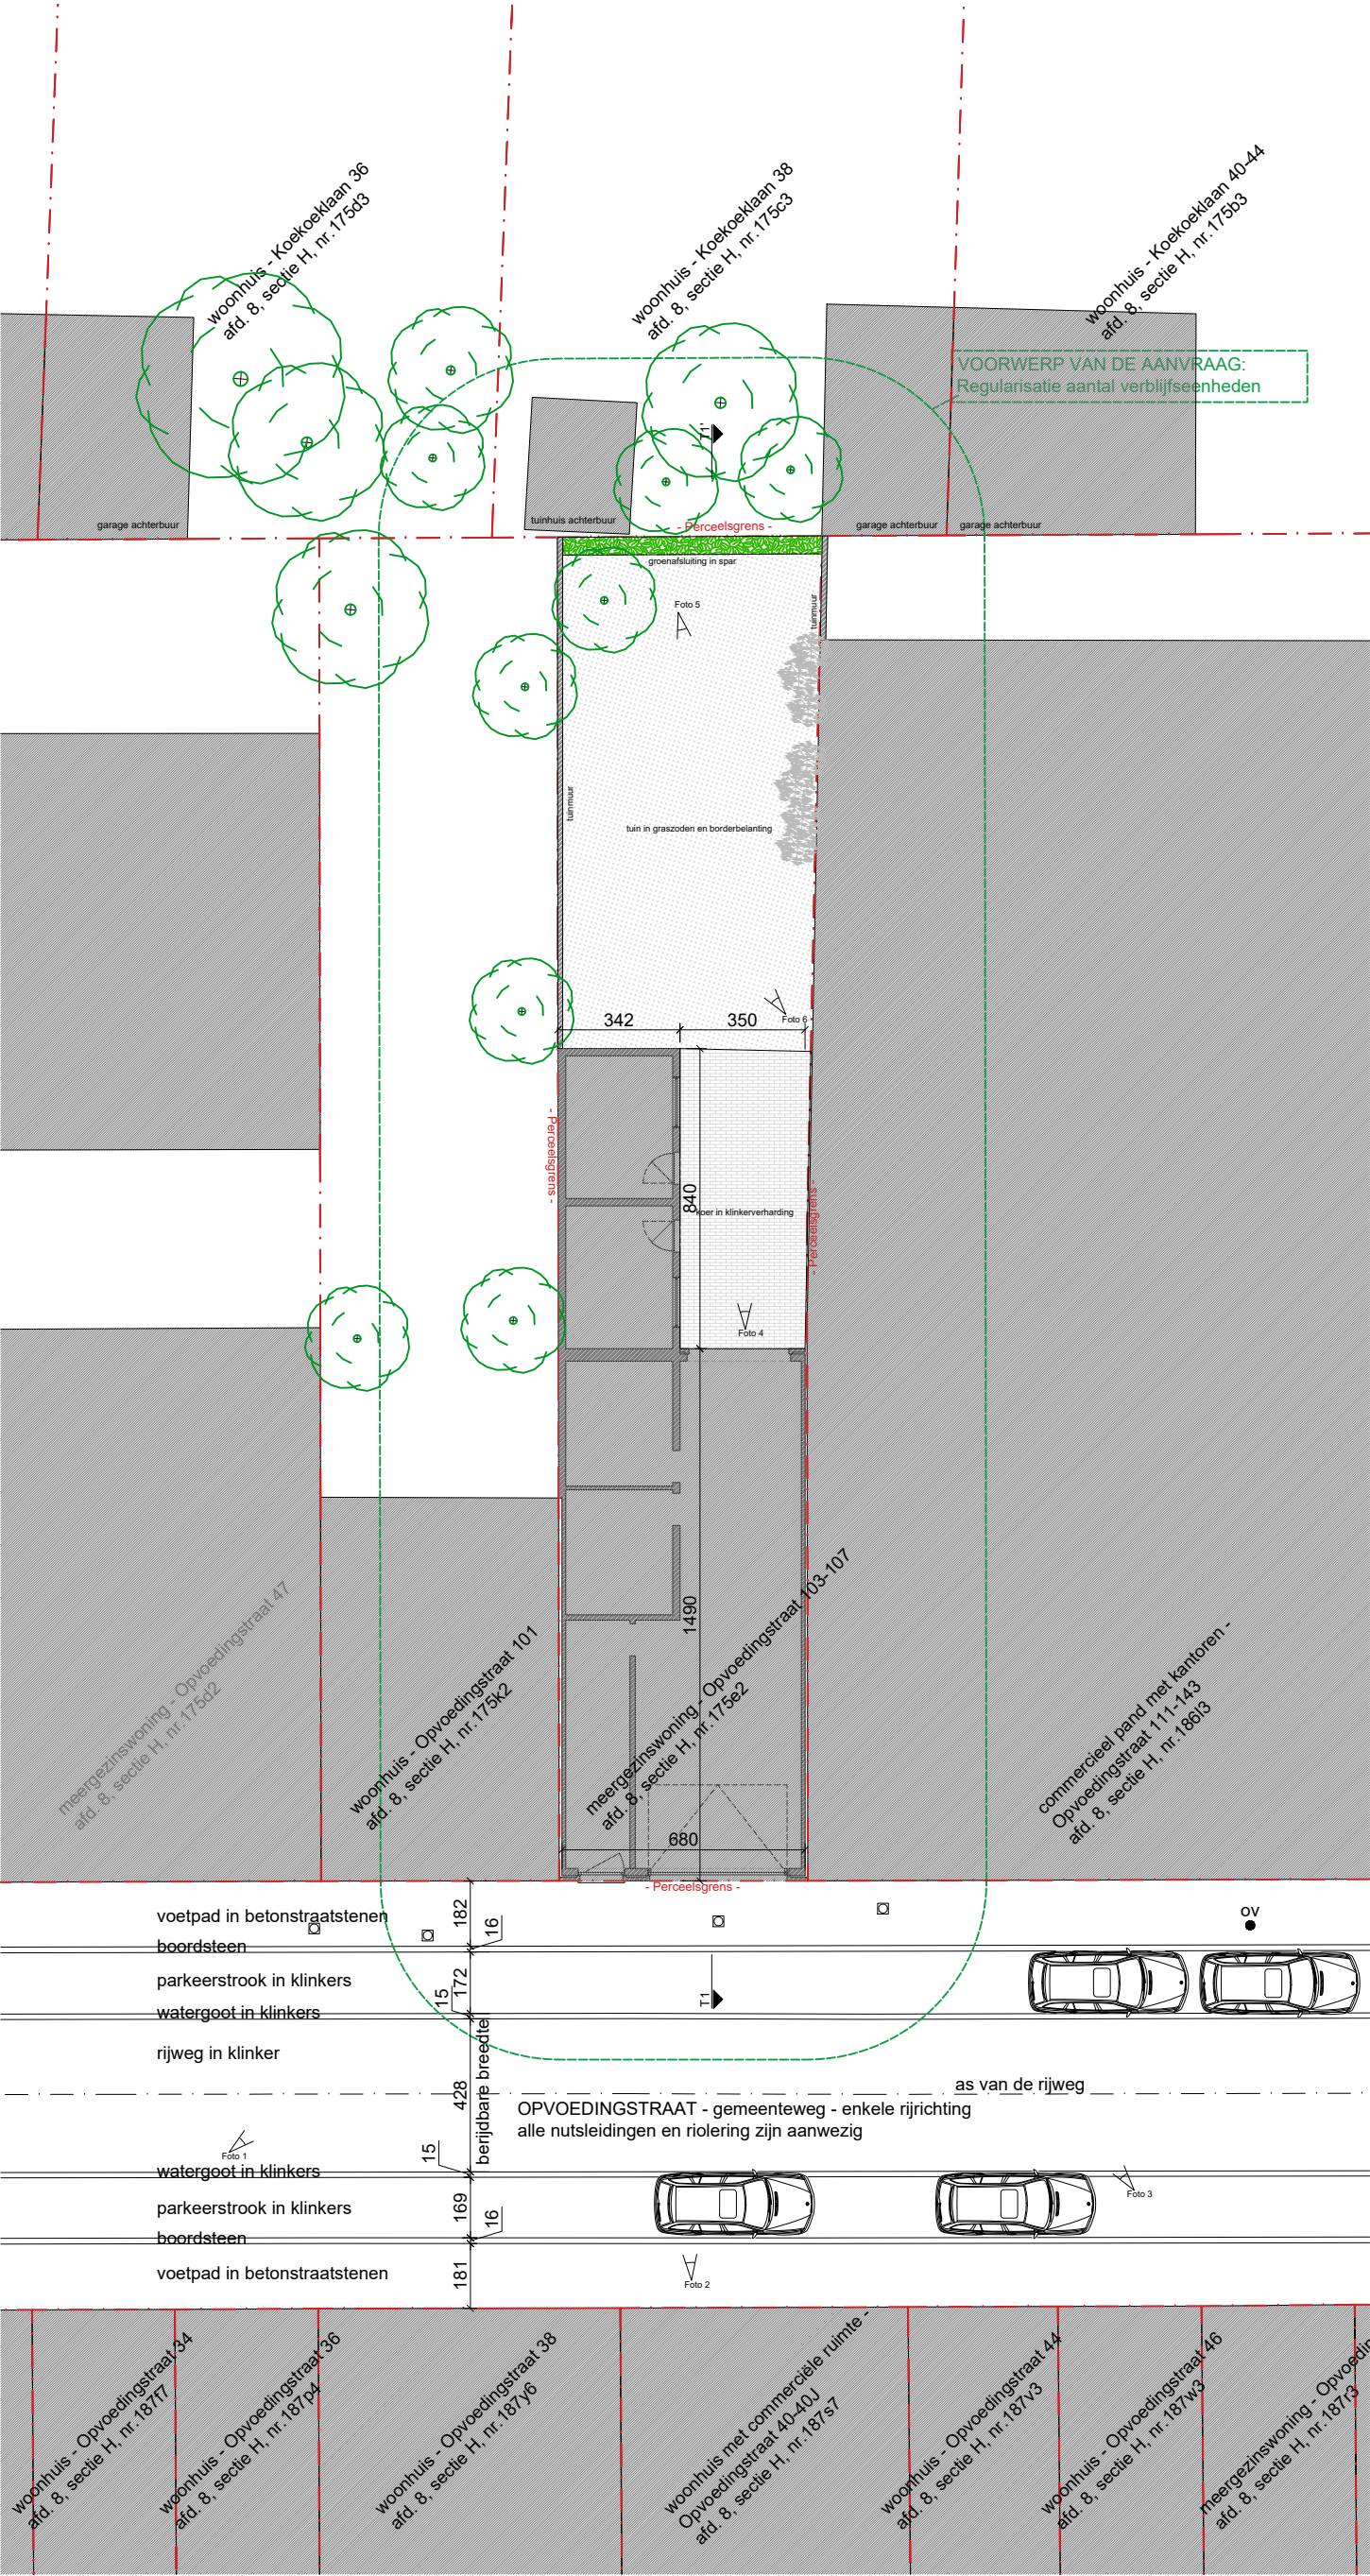

Regularisatie aantal wooneenheden

19/29

.

25_ES

Nieuwe toestand
Inplantingsplan

De bouwplaats:
Provincie / gewest:
Oost-Vlaanderen
Gemeente:
9000 Gent
Straat:
Opvoedingsstraat 103-107
Kadastrale sectie:
Afdeling 8
Sectie H
Nummers 175e2

Schaal : 1/200

BA_Regularisatie aantal wooneenheden_I_N_19_inplanting nieuw

index	datum	wijzigingen	PO	PL
0	30-04-2025	omgevingsvergunning - bijkomende info projectinhoud	TVH	TVH
A				
B				
C				
D				
E				
F				
G				
H				

G:\Mijn Drive\2. Studio Dino - dossiers\25-ES_Opvoedingsstraat 103\BA_Opvoedingsstraat_103_regularistie.dwg

De bouwheer:	Ineke Van Laethem / Emeric Seeuws
De architect:	STUDIO DINO bv
De ir. stabiliteit:	De EPB verslaggever:
De ir. techn. uitrusting:	De landschapsarchitect:
De veiligheidscoördinator:	De aannemer: