


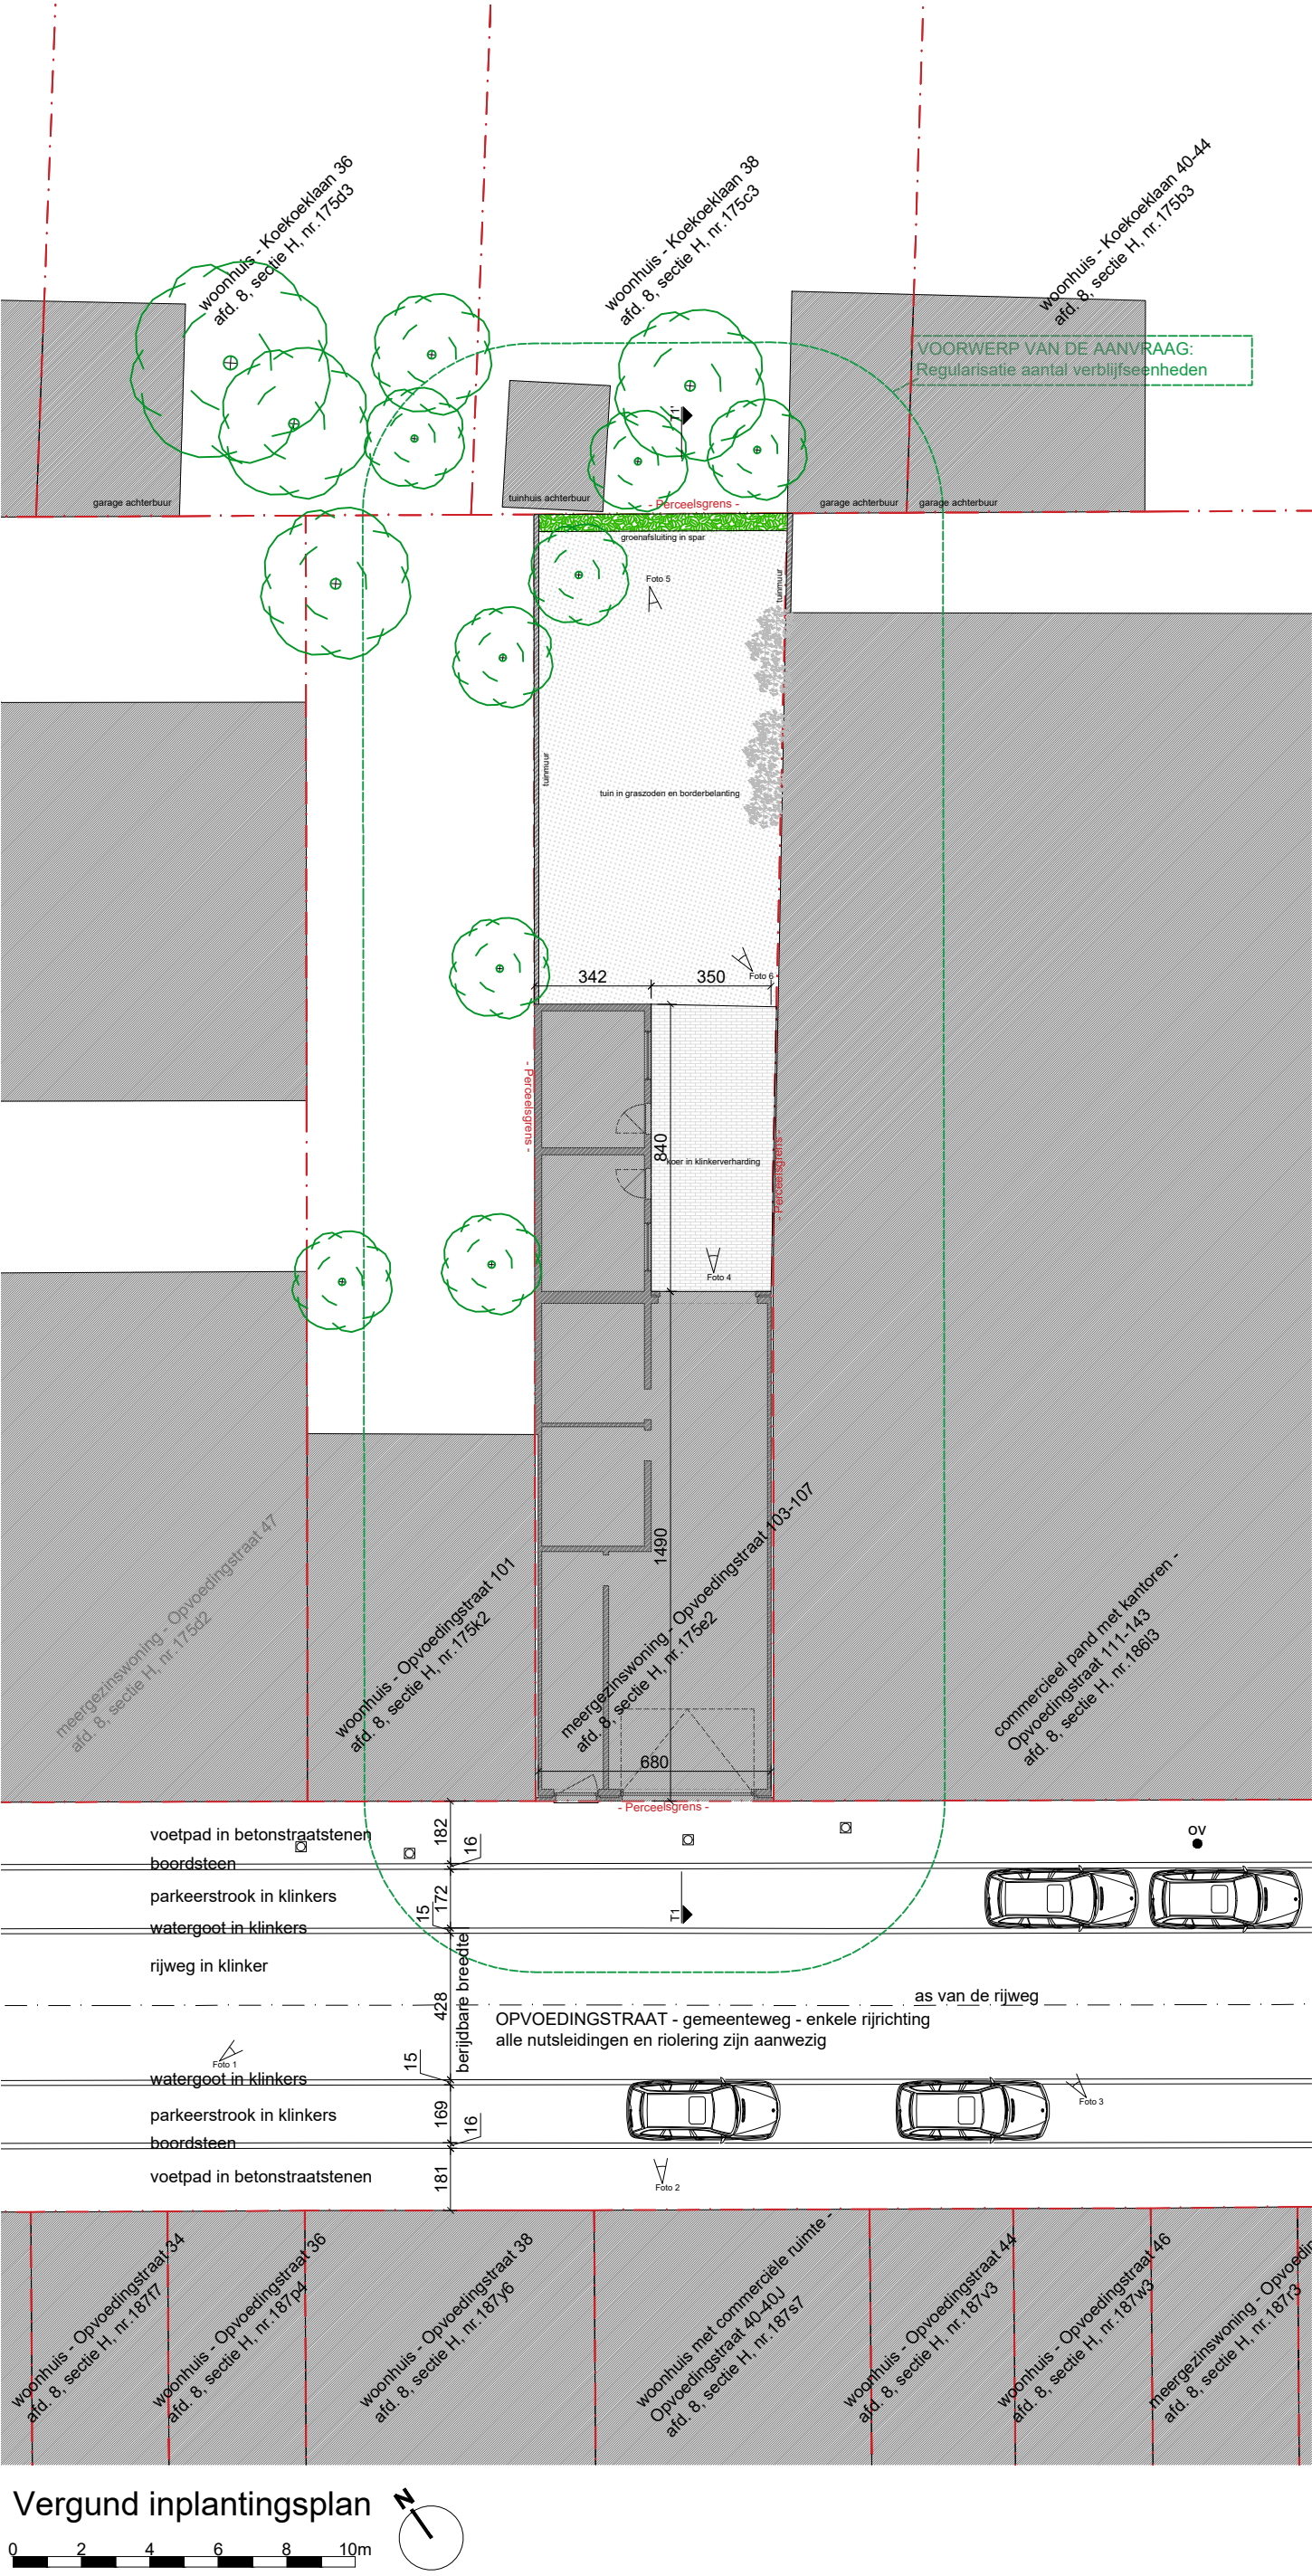

Regularisatie aantal wooneenheden

02/18

.

25_ES

Vergunde toestand

Inplantingsplan

De bouwplaats:
Provincie / gewest:
Oost-Vlaanderen
Gemeente:
9000 Gent
Straat:
Opvoedingsstraat 103-107
Kadastrale sectie:
Afdeling 8
Sectie H
Nummers 175e2

Schaal : 1/200

BA_Regularisatie aantal wooneenheden_I_V_02_inplanting vergund

index	datum	wijzigingen	PO	PL
0	08-04-2025	omgevingsvergunning	TVH	TVH
A				
B				
C				
D				
E				
F				
G				
H				

G:\Mijn Drive\2. Studio Dino - dossiers\25-ES_Opvoedingsstraat 103\BA_Opvoedingsstraat_103_regularistie.dwg

De bouwheer: Ineke Van Laethem / Emeric Seeuws	
Pollare-dorp 47 9401 Pollare emeric.seeuws@icloud.com 0473 91 03 69	
De architect: STUDIO DINO bv ir. Arch. Tom Van Houdt Tel: +32 494 04 44 06 Bollebergen 17 9052 Zwijnaarde BTW BE 0769 858 514	
De ir. stabiliteit: . . .	De EPB verslaggever: . . .
De ir. techn. uitrusting: . . .	De landschapsarchitect: . . .
De veiligheidscoördinator: . . .	De aannemer: . . .