


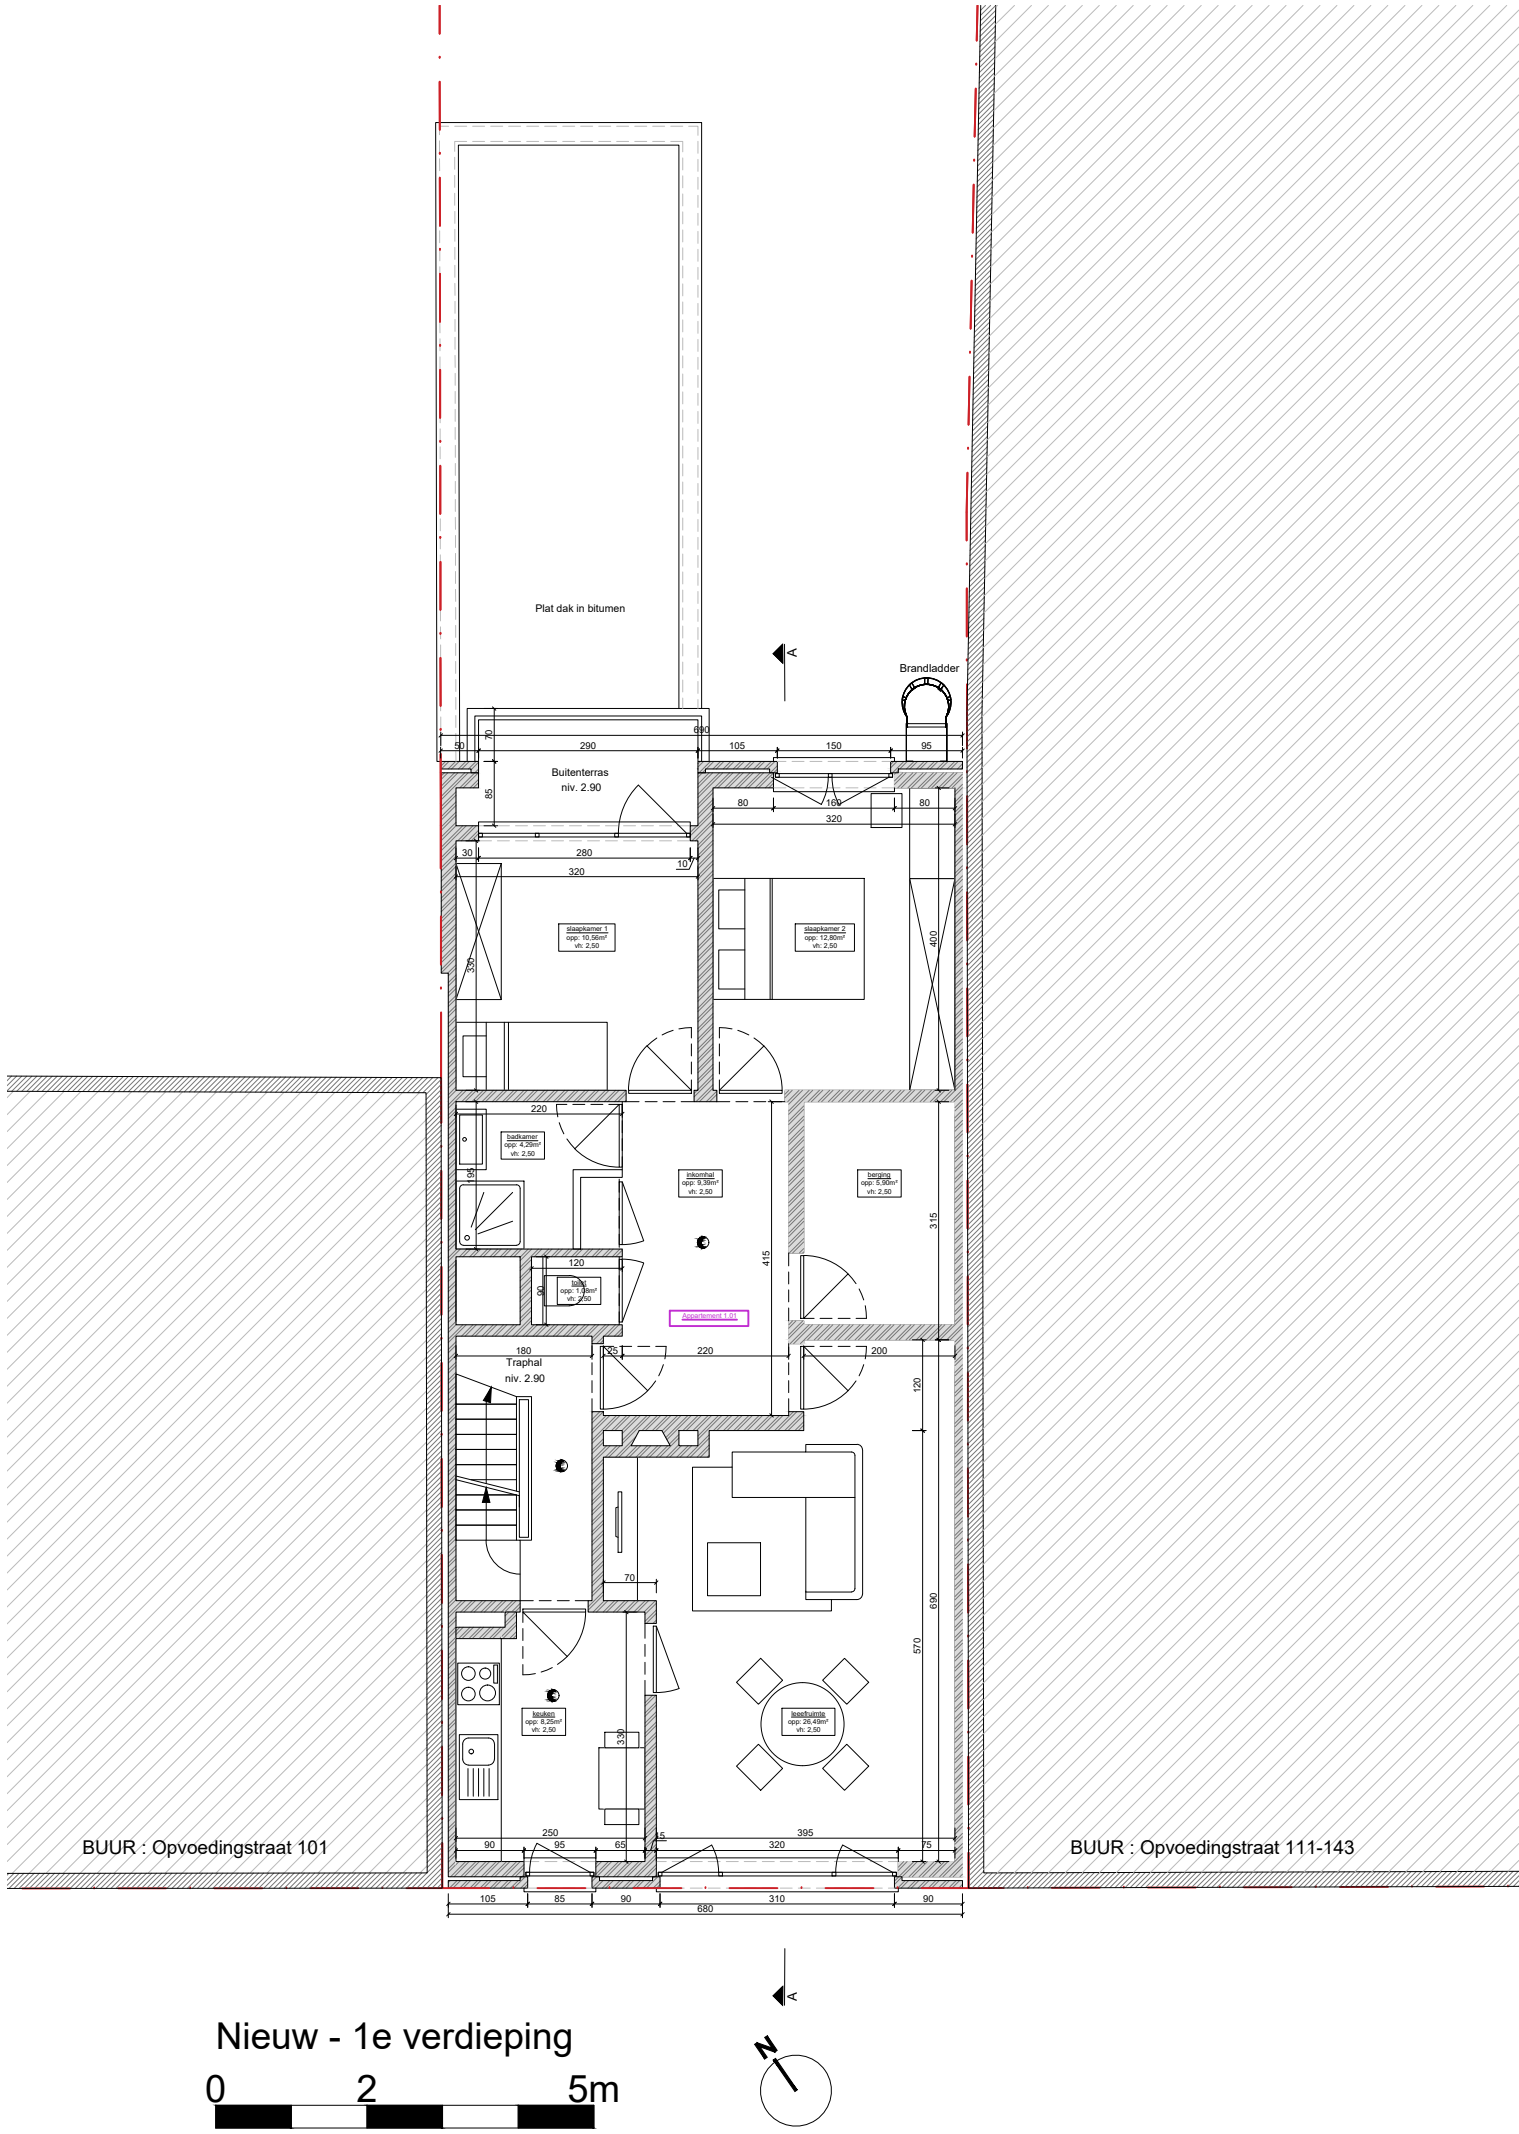

Nieuwe toestand
plan 1e verdieping

De bouwplaats:
Provincie / gewest:
Oost-Vlaanderen
Gemeente:
9000 Gent
Straat:
Opvoedingsstraat 103-107
Kadastrale sectie:
Afdeling 8
Sectie H
Nummers 175e2

Schaal : 1/100

BA_Regularisatie aantal wooneenheden_P_N_11_1e verd. nieuw

index	datum	wijzigingen	PO	PL
0	08-04-2025	omgevingsvergunning	TVH	TVH
A				
B				
C				
D				
E				
F				
G				
H				

G:\Mijn Drive\2. Studio Dino - dossiers\25-ES_Opvoedingsstraat 103\BA_Opvoedingsstraat_103_regularistie.dwg

De bouwheer:		Ineke Van Laethem / Emeric Seeuws	
Pollare-dorp 47 9401 Pollare		emeric.seeuws@icloud.com 0473 91 03 69	
De architect:		STUDIO DINO bv	
ir. Arch. Tom Van Houdt Tel: +32 494 04 44 06		Bollebergen 17 9052 Zwijnaarde	
BTW BE 0769 858 514			
De ir. stabiliteit:		De EPB verslaggever:	
.		.	
.		.	
.		.	
De ir. techn. uitrusting:		De landschapsarchitect:	
.		.	
.		.	
.		.	
De veiligheidscoördinator:		De aannemer:	
.		.	
.		.	
.		.	