


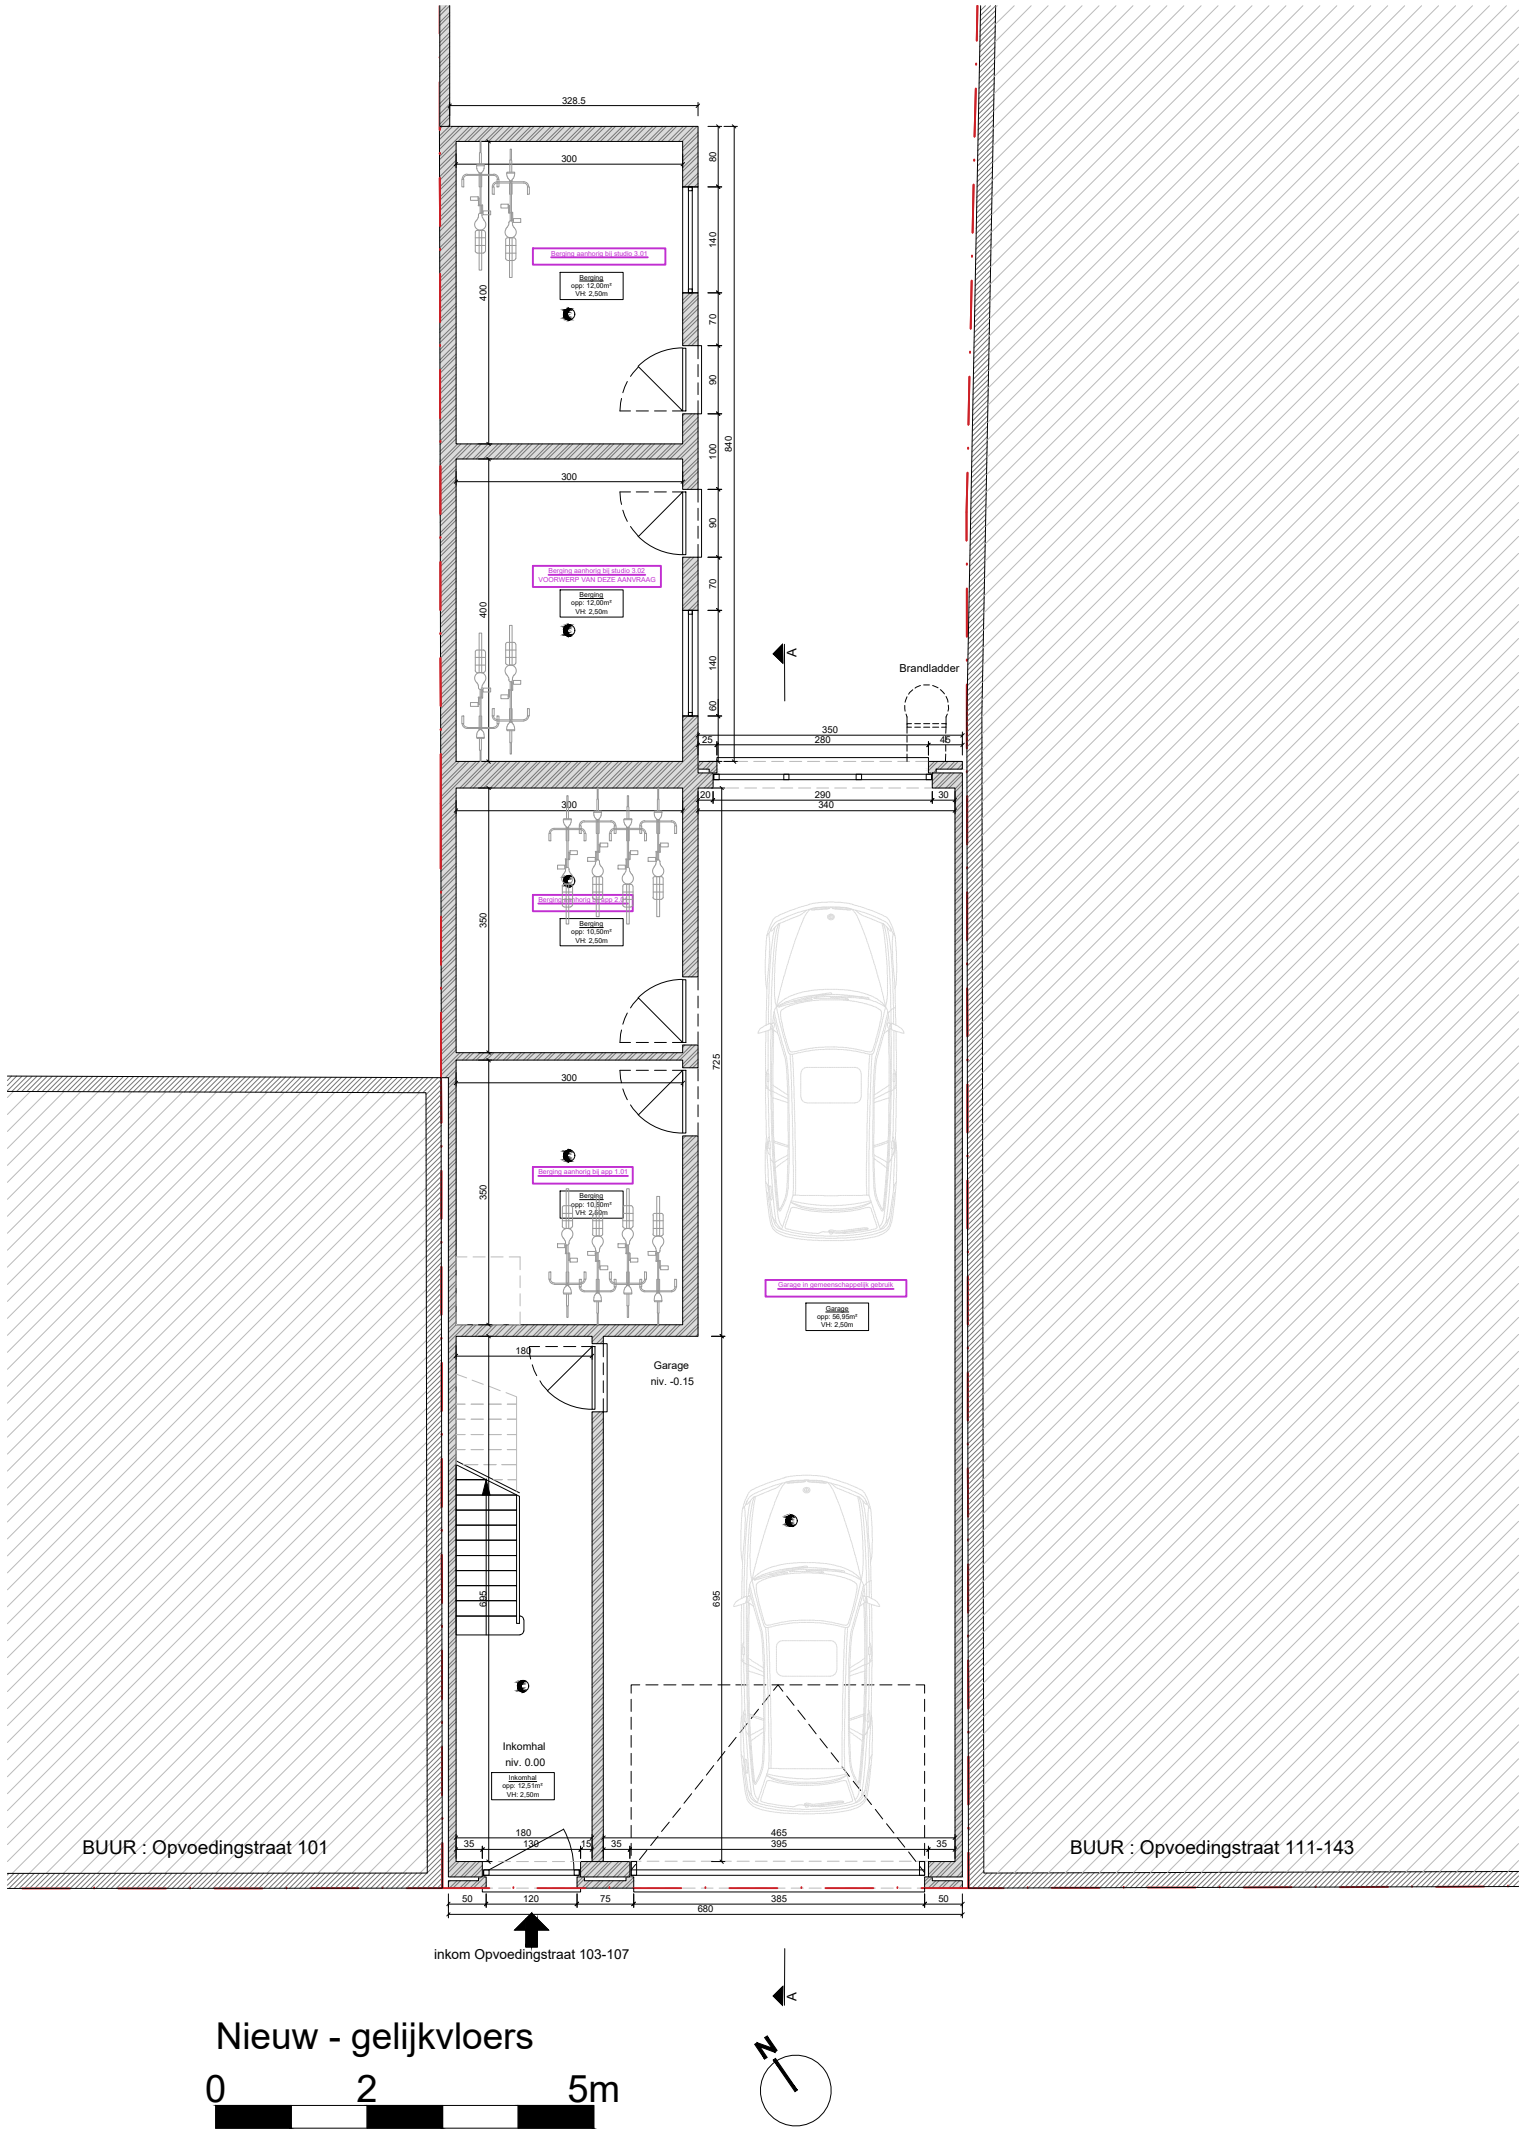

# Nieuwe toestand plan gelijkvloers

■

De bouwplaats:  
Provincie / gewest:  
Oost-Vlaanderen  
Gemeente:  
9000 Gent  
Straat:  
Opvoedingsstraat 103-107  
Kadastrale sectie:  
Afdeling 8  
Sectie H  
Nummers 175e2

Schaal : 1/100

BA\_Regularisatie aantal wooneenheden\_P\_N\_10\_gelijkvl. nieuw

| index | datum      | wijzigingen         | PO  | PL  |
|-------|------------|---------------------|-----|-----|
| 0     | 08-04-2025 | omgevingsvergunning | TVH | TVH |
| A     |            |                     |     |     |
| B     |            |                     |     |     |
| C     |            |                     |     |     |
| D     |            |                     |     |     |
| E     |            |                     |     |     |
| F     |            |                     |     |     |
| G     |            |                     |     |     |
| H     |            |                     |     |     |

G:\Mijn Drive\2. Studio Dino - dossiers\25-ES\_Opvoedingsstraat 103\BA\_Opvoedingsstraat\_103\_regularistie.dwg

|                                                  |  |                                           |  |
|--------------------------------------------------|--|-------------------------------------------|--|
| De bouwheer:                                     |  | Ineke Van Laethem / Emeric Seeuws         |  |
| Pollare-dorp 47<br>9401 Pollare                  |  | emeric.seeuws@icloud.com<br>0473 91 03 69 |  |
| De architect:                                    |  | STUDIO DINO bv                            |  |
| ir. Arch. Tom Van Houdt<br>Tel: +32 494 04 44 06 |  | Bollebergen 17<br>9052 Zwijnaarde         |  |
| BTW BE 0769 858 514                              |  |                                           |  |
| De ir. stabiliteit:                              |  | De EPB verslaggever:                      |  |
| .                                                |  | .                                         |  |
| .                                                |  | .                                         |  |
| .                                                |  | .                                         |  |
| De ir. techn. uitrusting:                        |  | De landschapsarchitect:                   |  |
| .                                                |  | .                                         |  |
| .                                                |  | .                                         |  |
| .                                                |  | .                                         |  |
| De veiligheidscoördinator:                       |  | De aannemer:                              |  |
| .                                                |  | .                                         |  |
| .                                                |  | .                                         |  |
| .                                                |  | .                                         |  |