


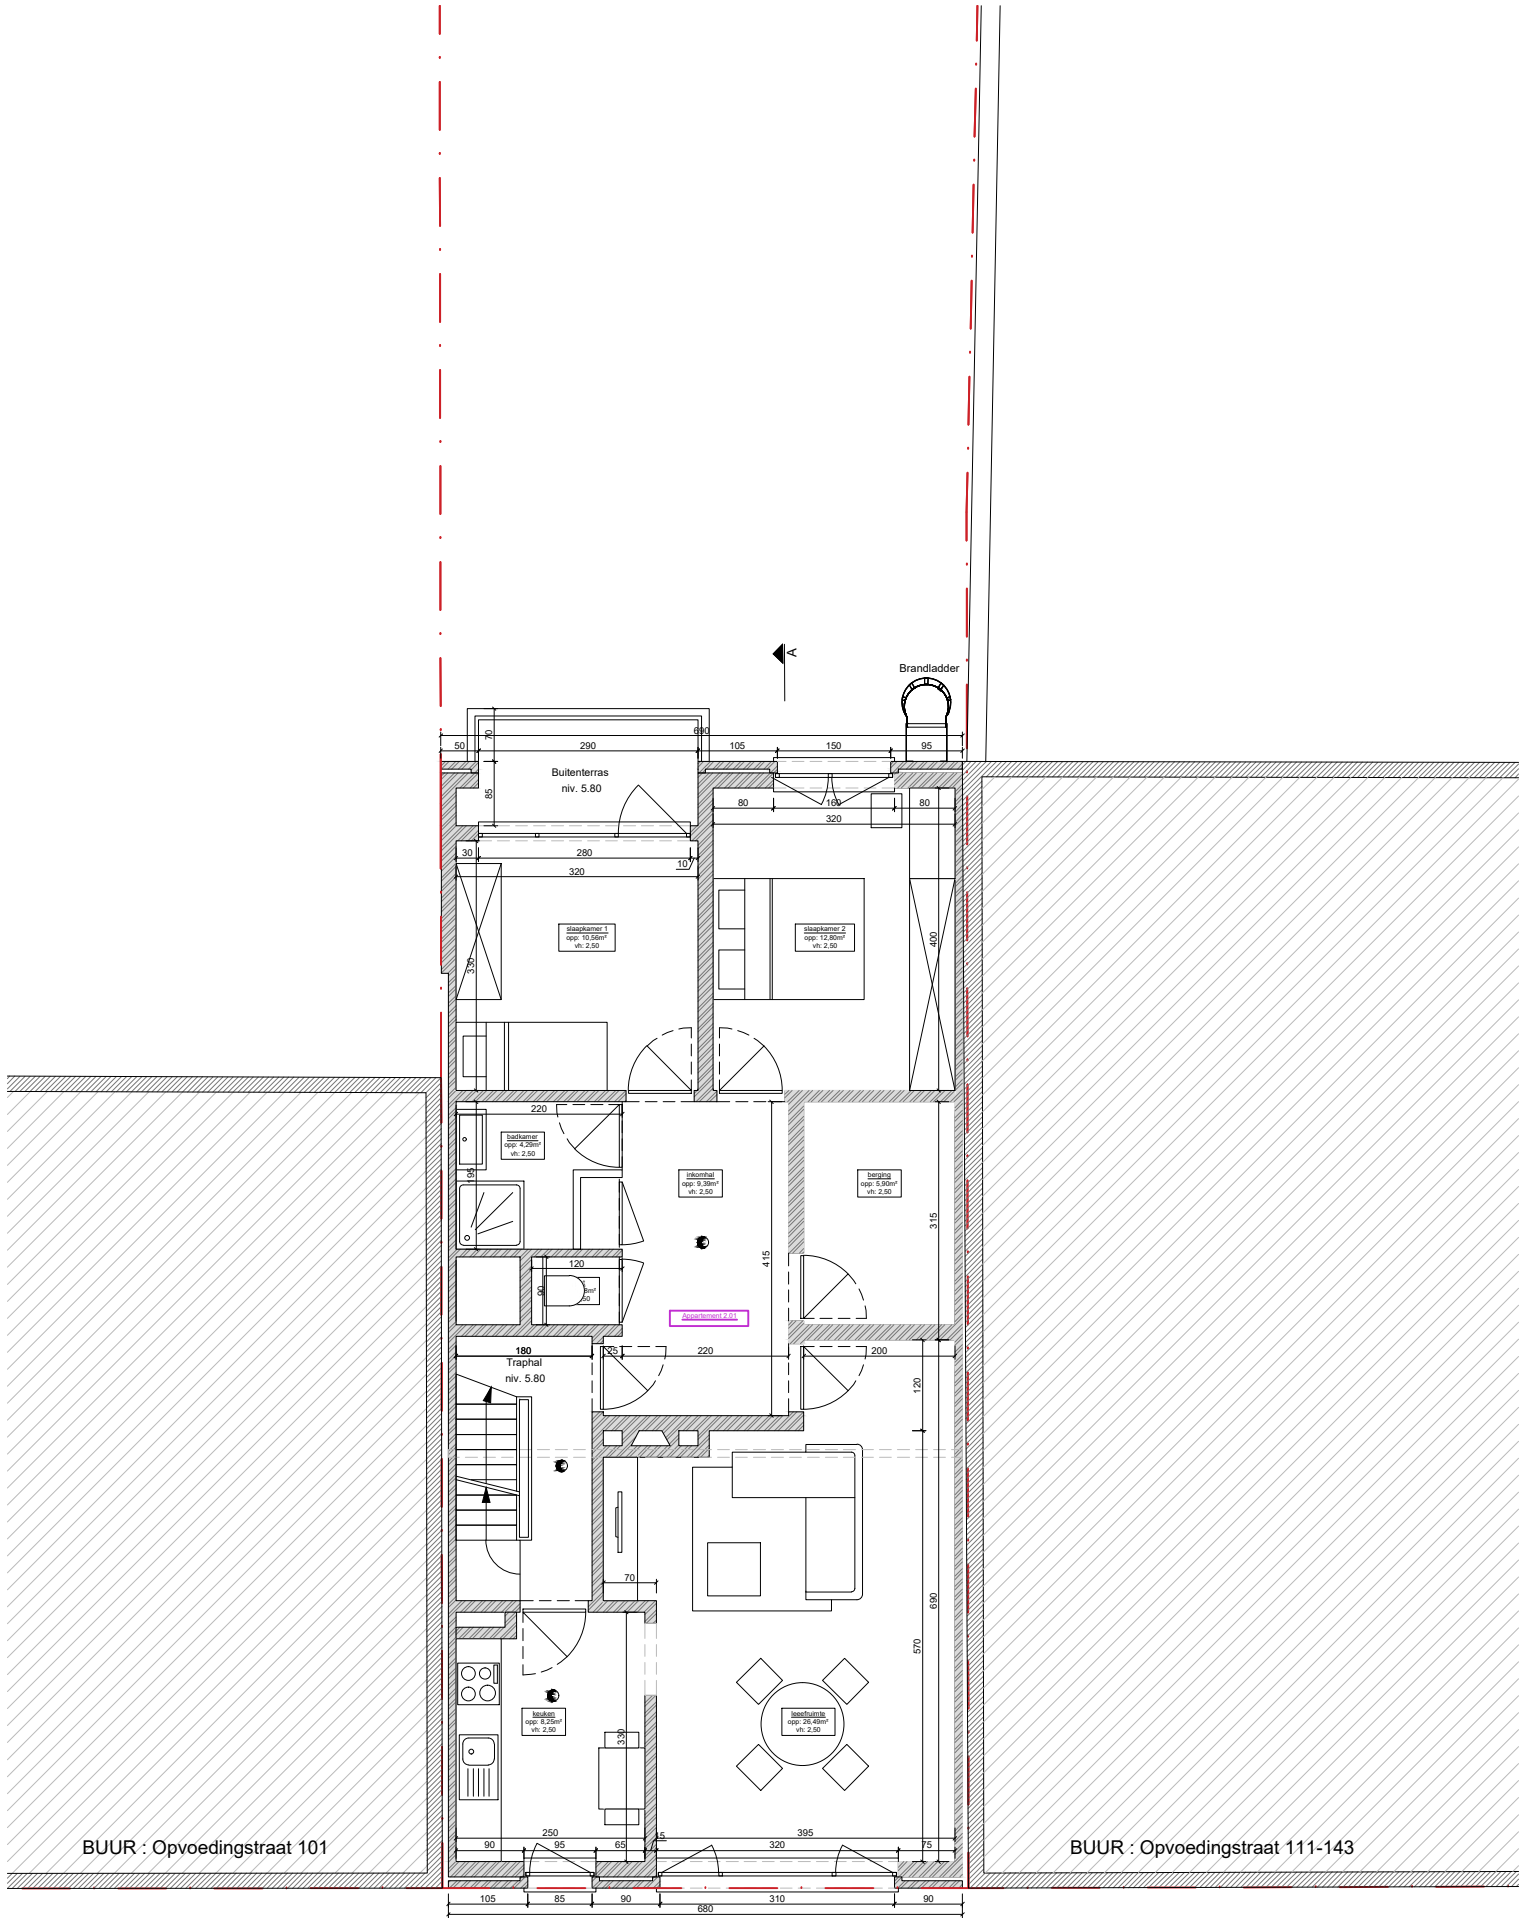

Regularisatie aantal wooneenheden

12/18

25_ES

Nieuwe toestand plan 2e verdieping

▪

De bouwplaats:
Provincie / gewest:
Oost-Vlaanderen
Gemeente:
9000 Gent
Straat:
Opvoedingsstraat 103-107
Kadastrale sectie:
Afdeling 8
Sectie H
Nummers 175e2

Schaal : 1/100

BA_Regularisatie aantal wooneenheden_P_N_12_2e verd. nieuw

index	datum	wijzigingen	PO	PL
0	08-04-2025	omgevingsvergunning	TVH	TVH
A				
B				
C				
D				
E				
F				
G				
H				

G:\Mijn Drive\2. Studio Dino - dossiers\25-ES_Opvoedingsstraat 103\BA_Opvoedingsstraat_103_regularistie.dwg

De bouwheer: Ineke Van Laethem / Emeric Seeuws

Pollare-dorp 47
9401 Pollare
emeric.seeuws@icloud.com
0473 91 03 69

De architect: **STUDIO DINO bv**

ir. Arch. Tom Van Houdt
Tel: +32 494 04 44 06

Bollebergen 17
9052 Zwijnaarde
BTW BE 0769 858 514

De ir. stabiliteit:

▪
·

De ir. techn. uitrusting:

▪
·

De veiligheidscoördinator:

▪
·

De EPB verslaggever:

▪
·

De landschapsarchitect:

▪
·

De aannemer:

▪
·