


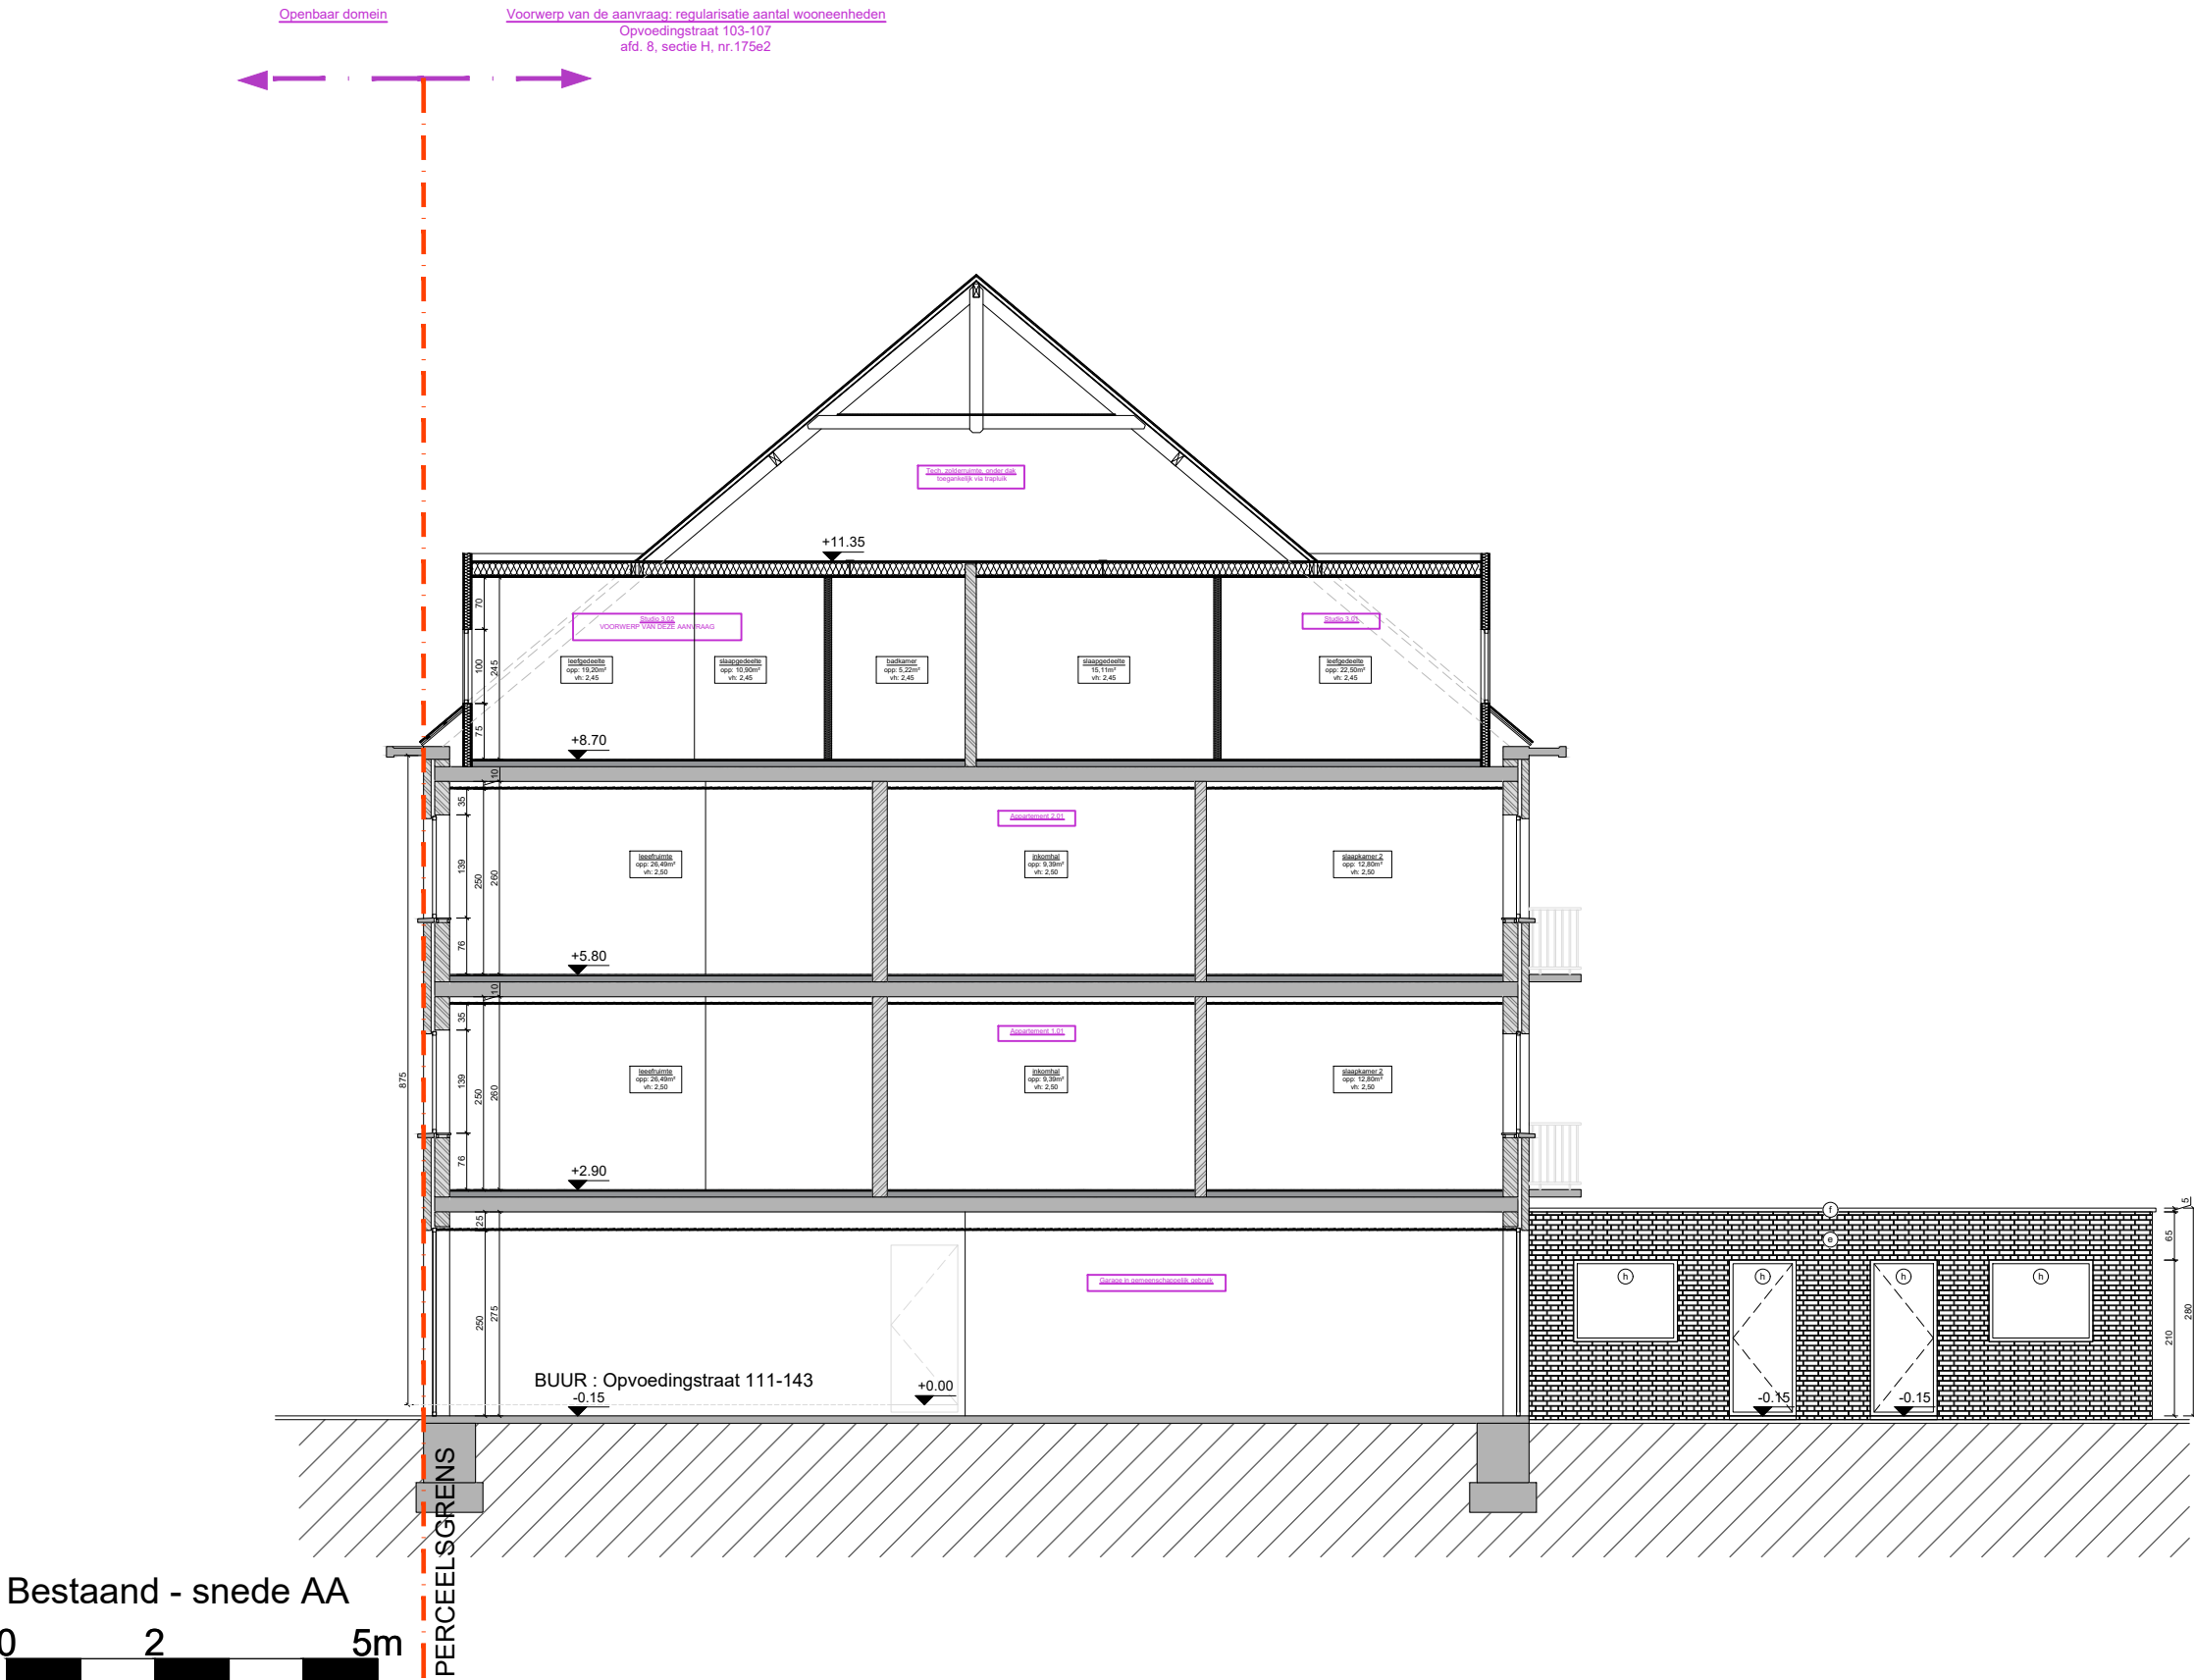

Regularisatie aantal wooneenheden

27/29

25_ES

Bestaande toestand Snede AA

▪

De bouwplaats:
Provincie / gewest:
Oost-Vlaanderen
Gemeente:
9000 Gent
Straat:
Opvoedingsstraat 103-107
Kadastrale sectie:
Afdeling 8
Sectie H
Nummers 175e2

Schaal : 1/100

BA_Regularisatie aantal wooneenheden_S_B_27_snede AA bestaand

index	datum	wijzigingen	PO	PL
0	30-04-2025	omgevingsvergunning bijkomende info projectinhoud	TVH	TVH
A				
B				
C				
D				
E				
F				
G				
H				

G:\Mijn Drive\2. Studio Dino - dossiers\25-ES_Opvoedingsstraat 103\BA_Opvoedingsstraat_103_regularistie.dwg

De bouwheer:		Ineke Van Laethem / Emeric Seeuws		
Pollare-dorp 47 9401 Pollare		emeric.seeuws@icloud.com 0473 91 03 69		
De architect:		STUDIO DINO bv		
ir. Arch. Tom Van Houdt Tel: +32 494 04 44 06				
Bollebergen 17 9052 Zwijnaarde		BTW BE 0769 858 514		
De ir. stabiliteit:		De EPB verslaggever:		
• • •		• • •		
De ir. techn. uitrusting:		De landschapsarchitect:		
• • •		• • •		
De veiligheidscoördinator:		De aannemer:		
• • •		• • •		