


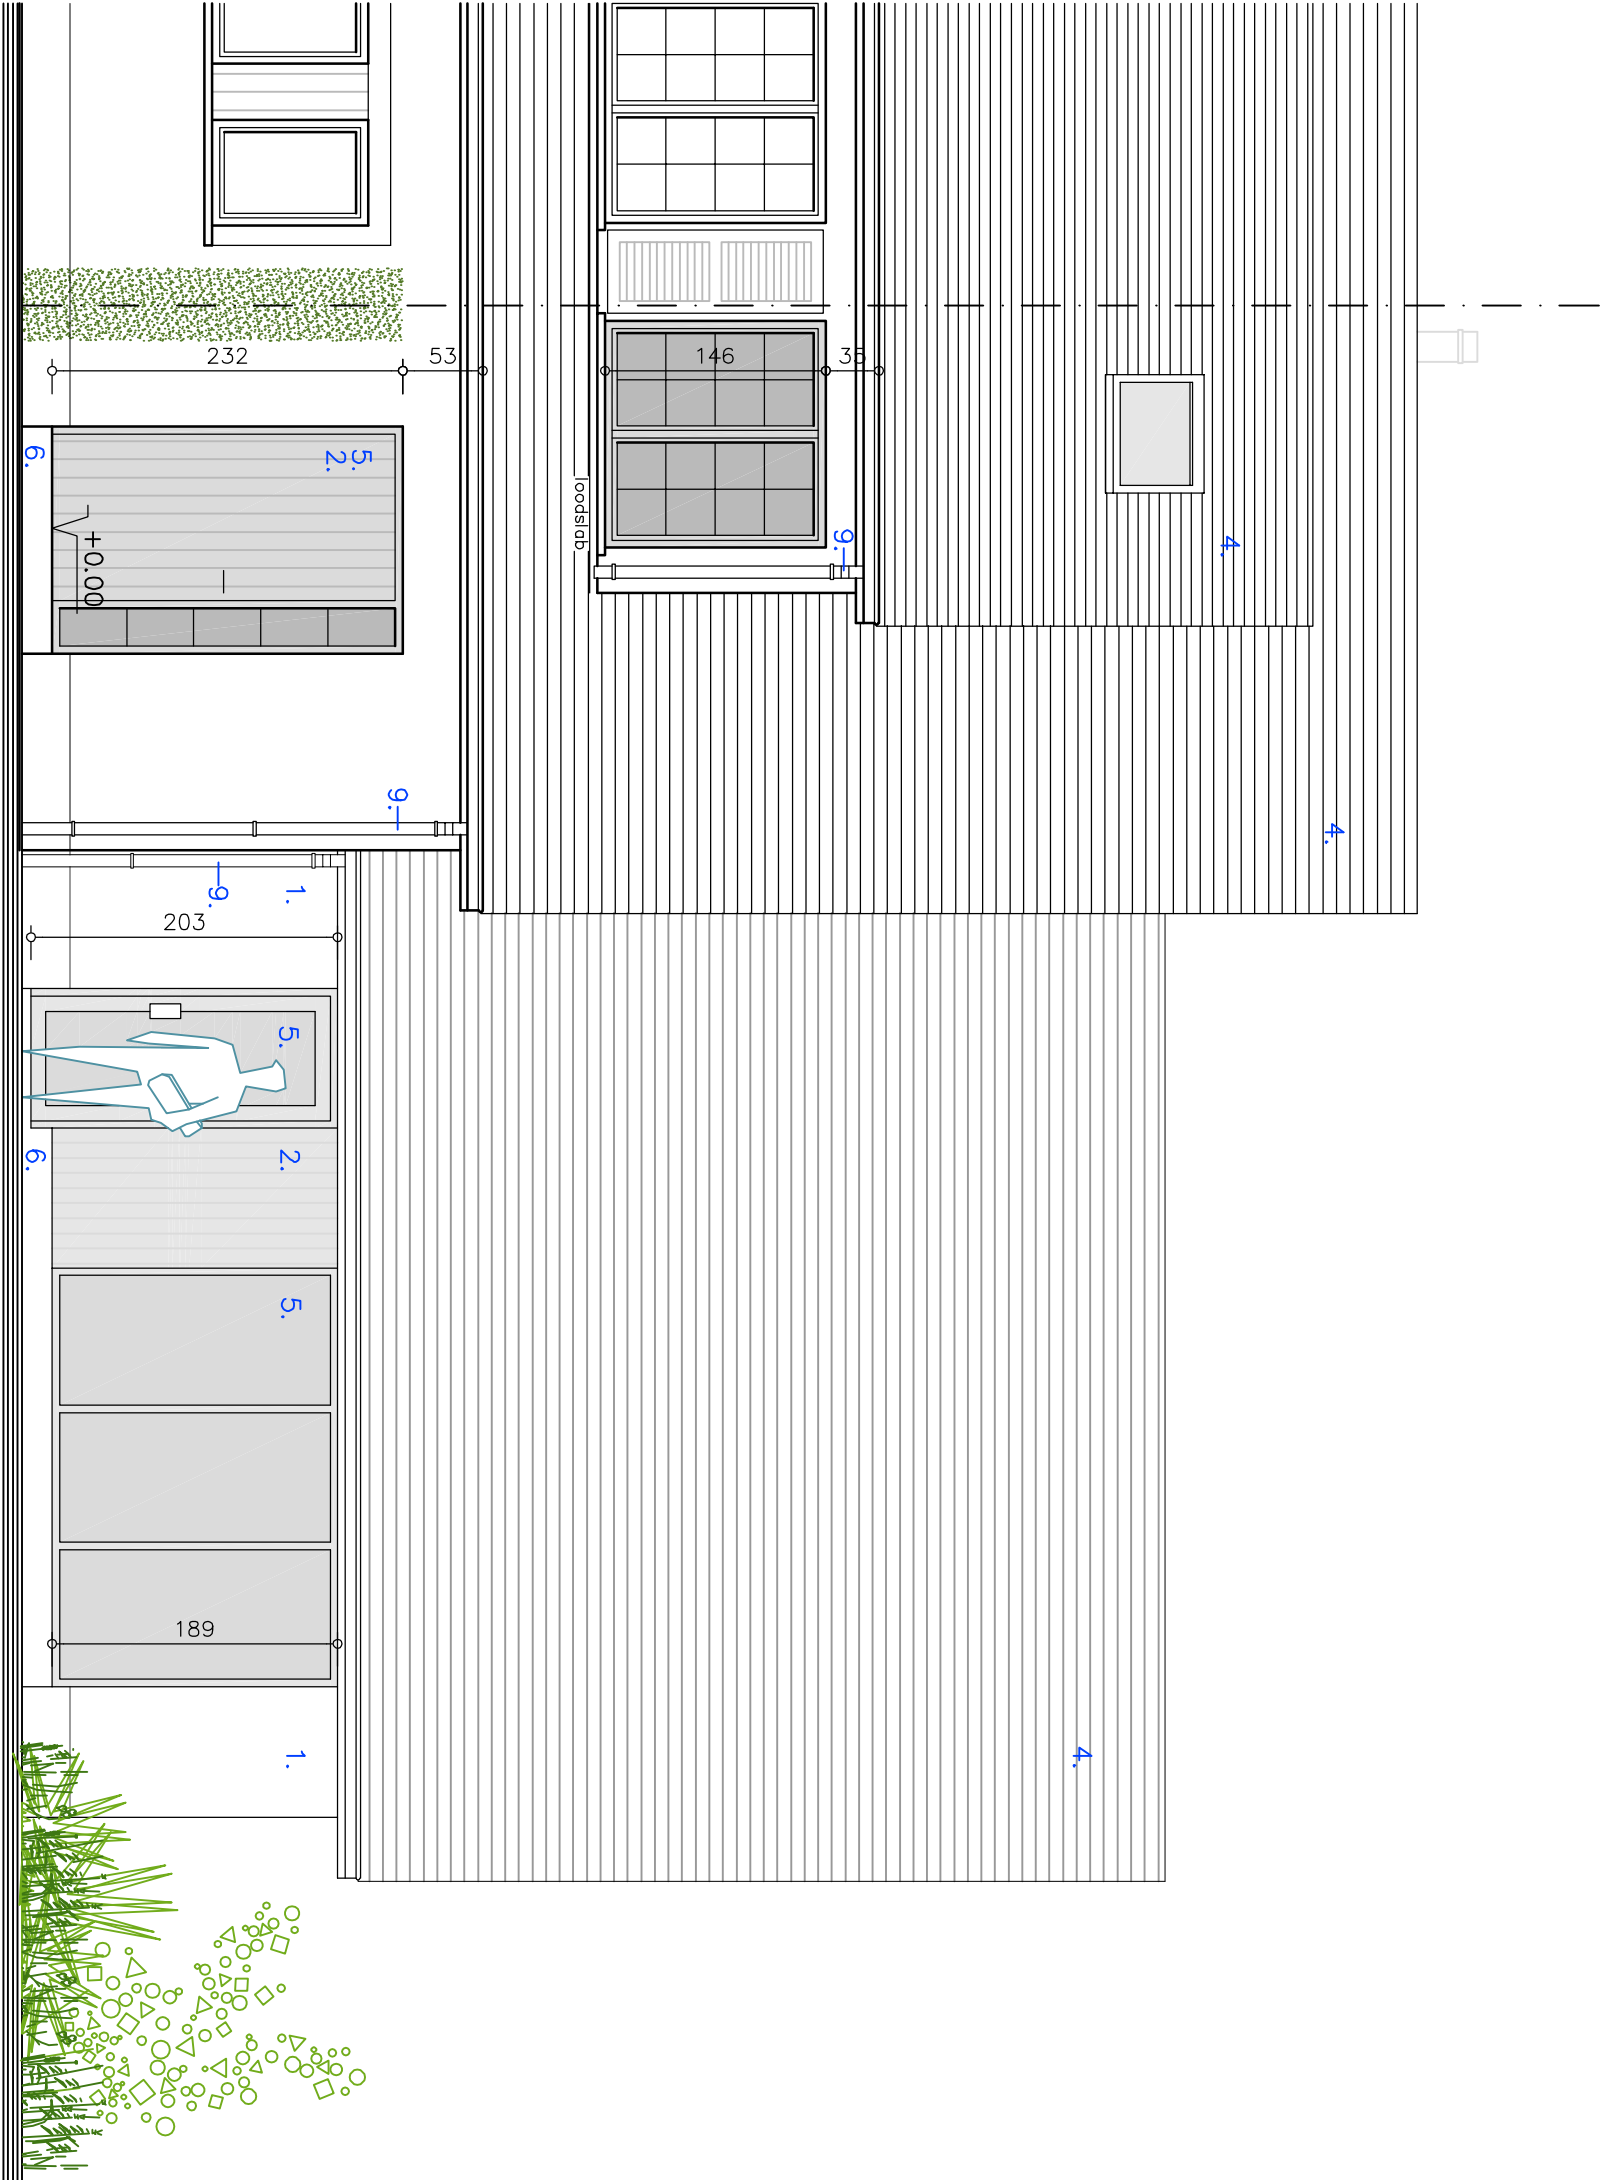

voorgevel

nieuwe toestand