


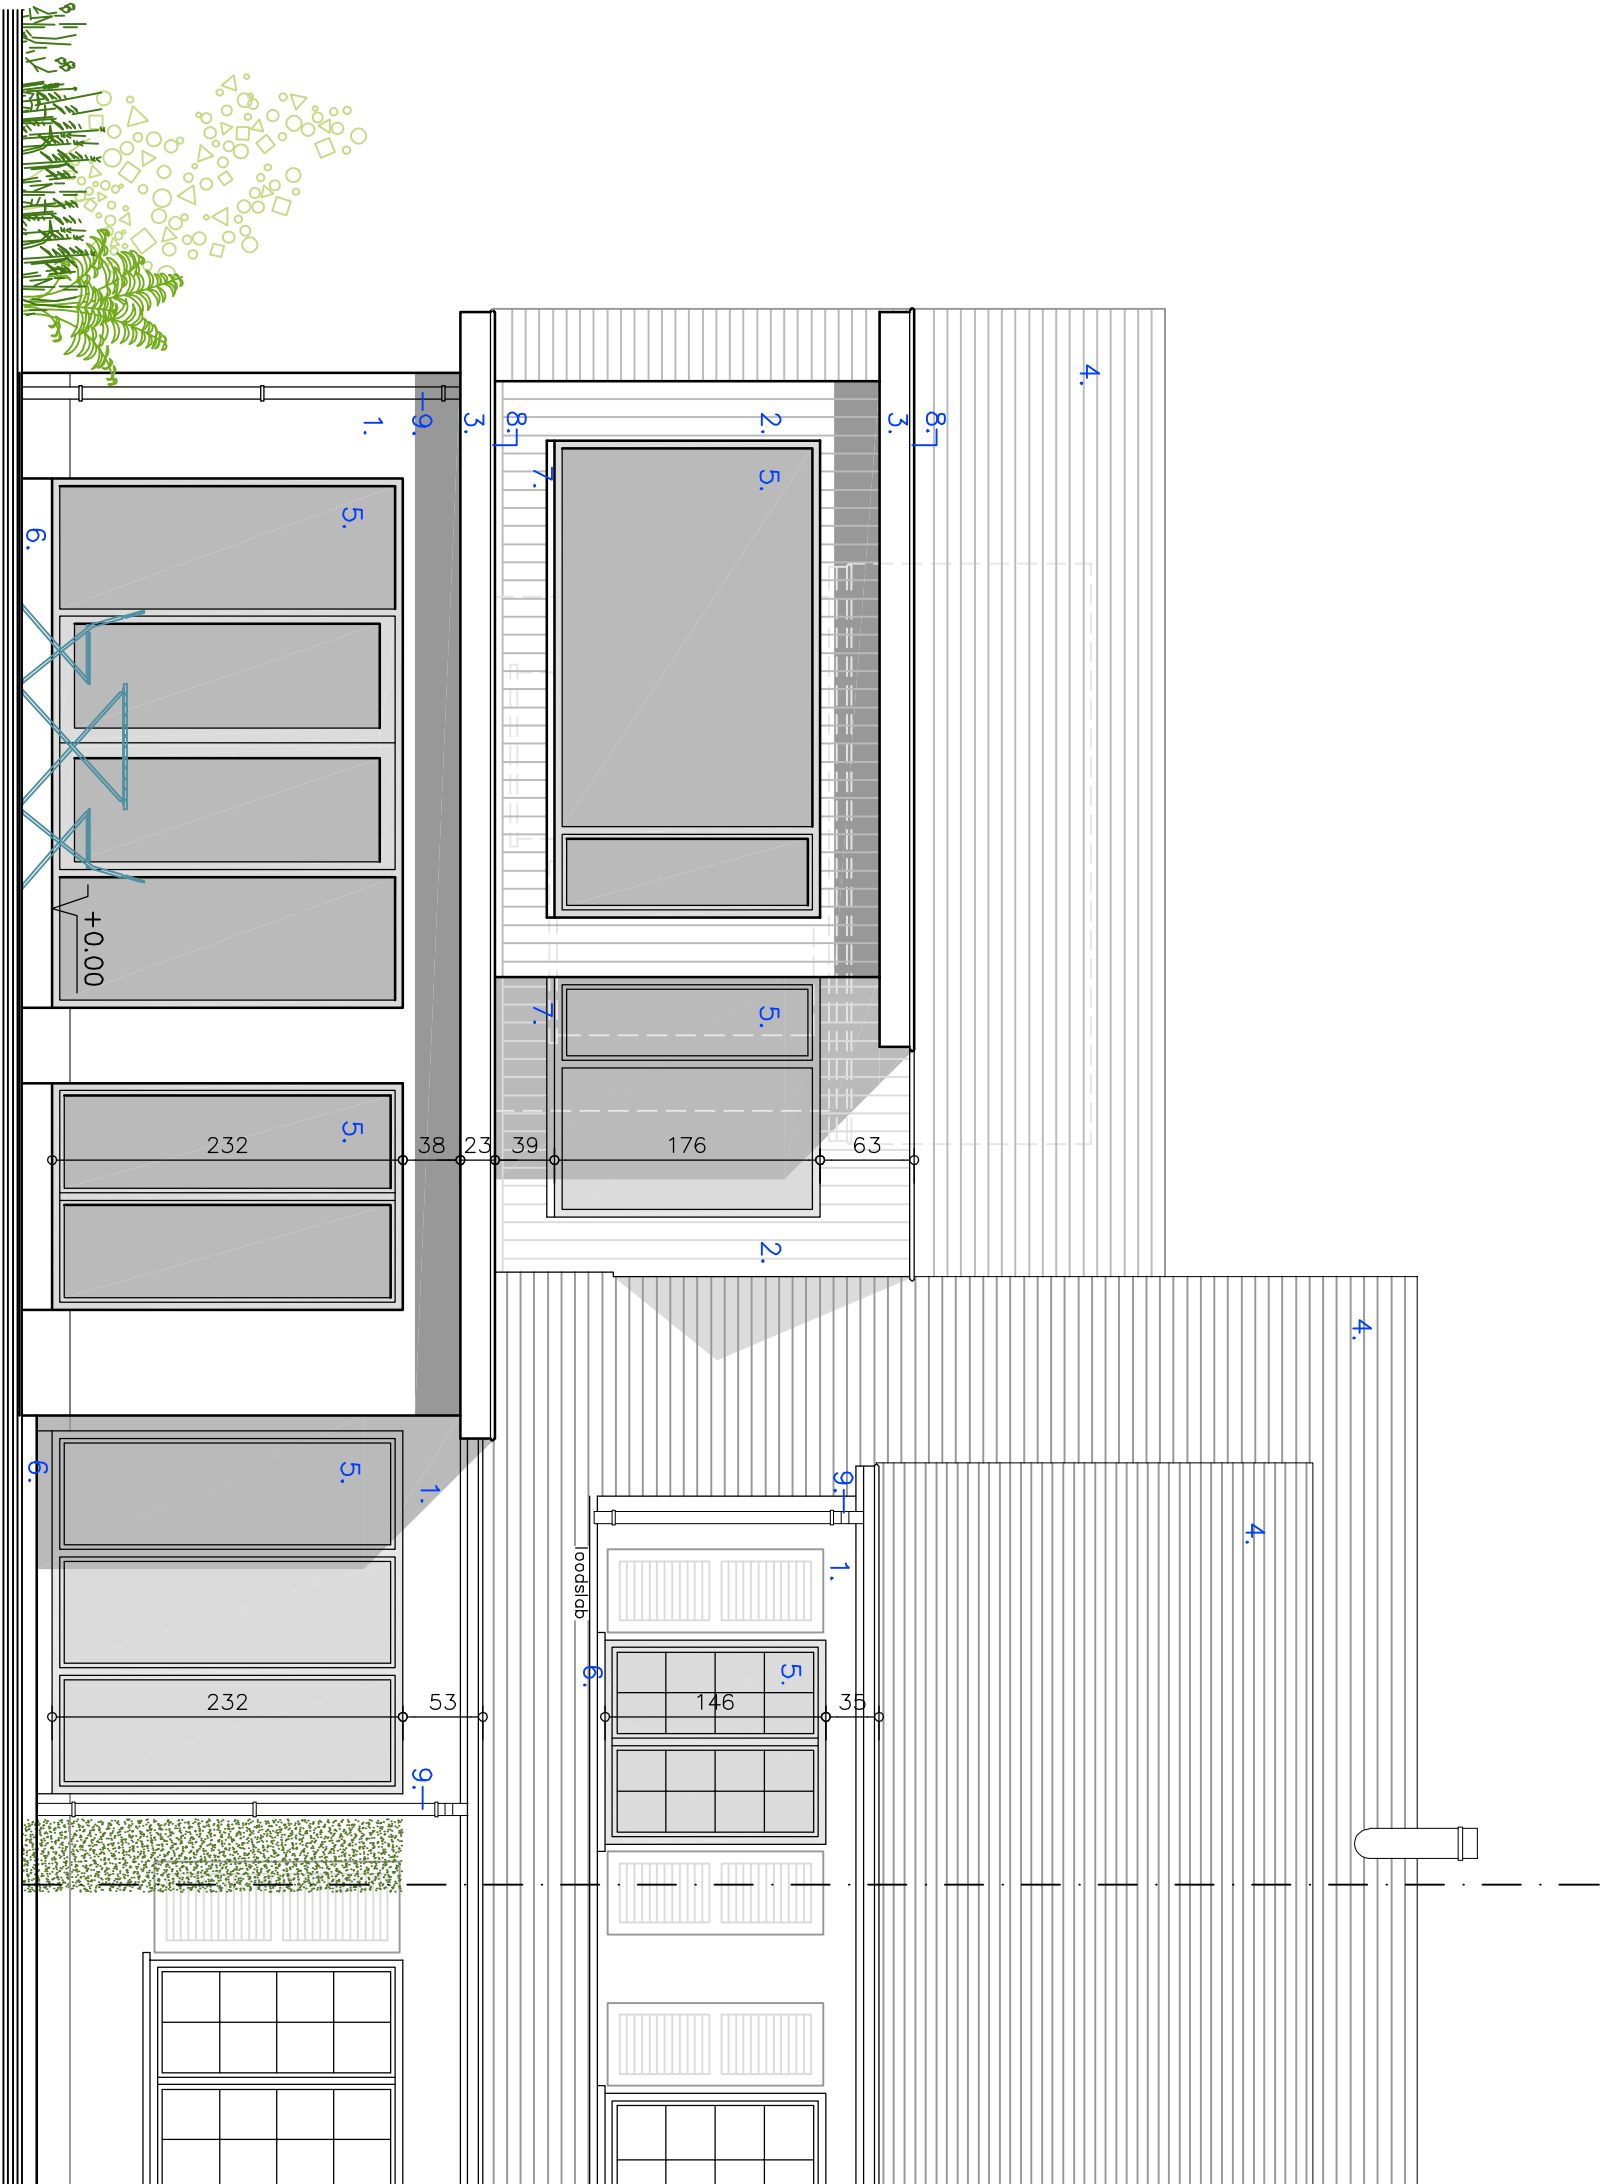

achtergevel

nieuwe toestand