


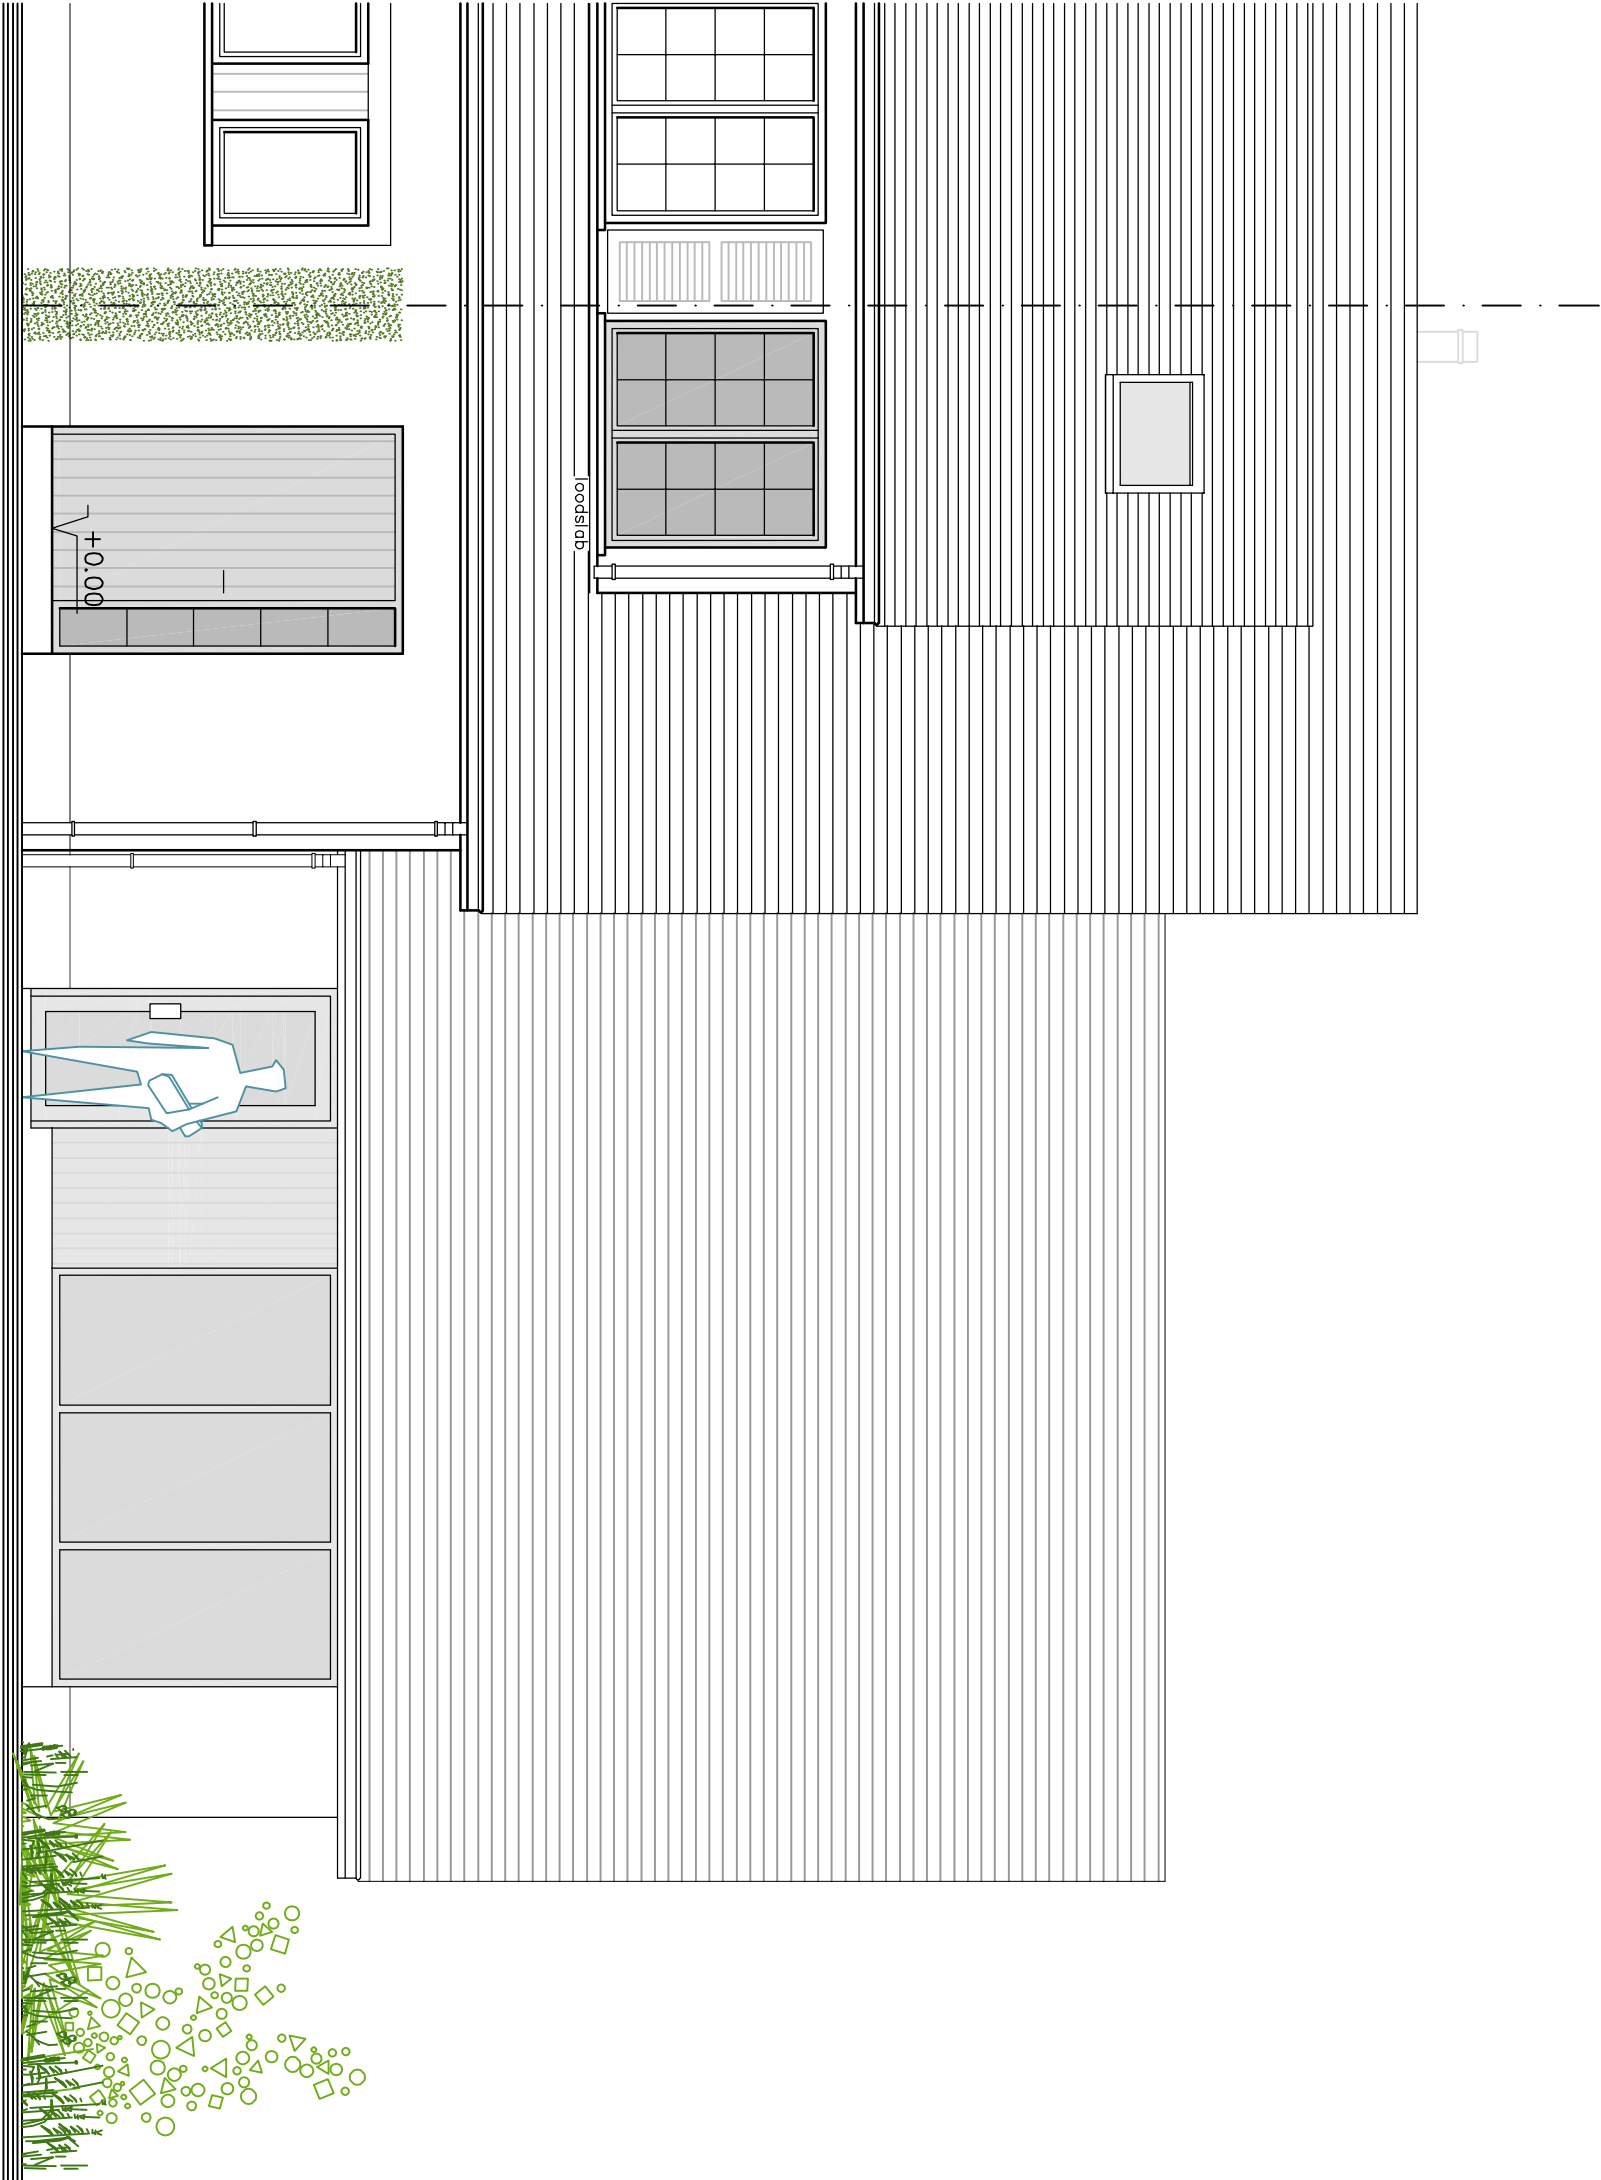

voorgevel

bestaande toestand