


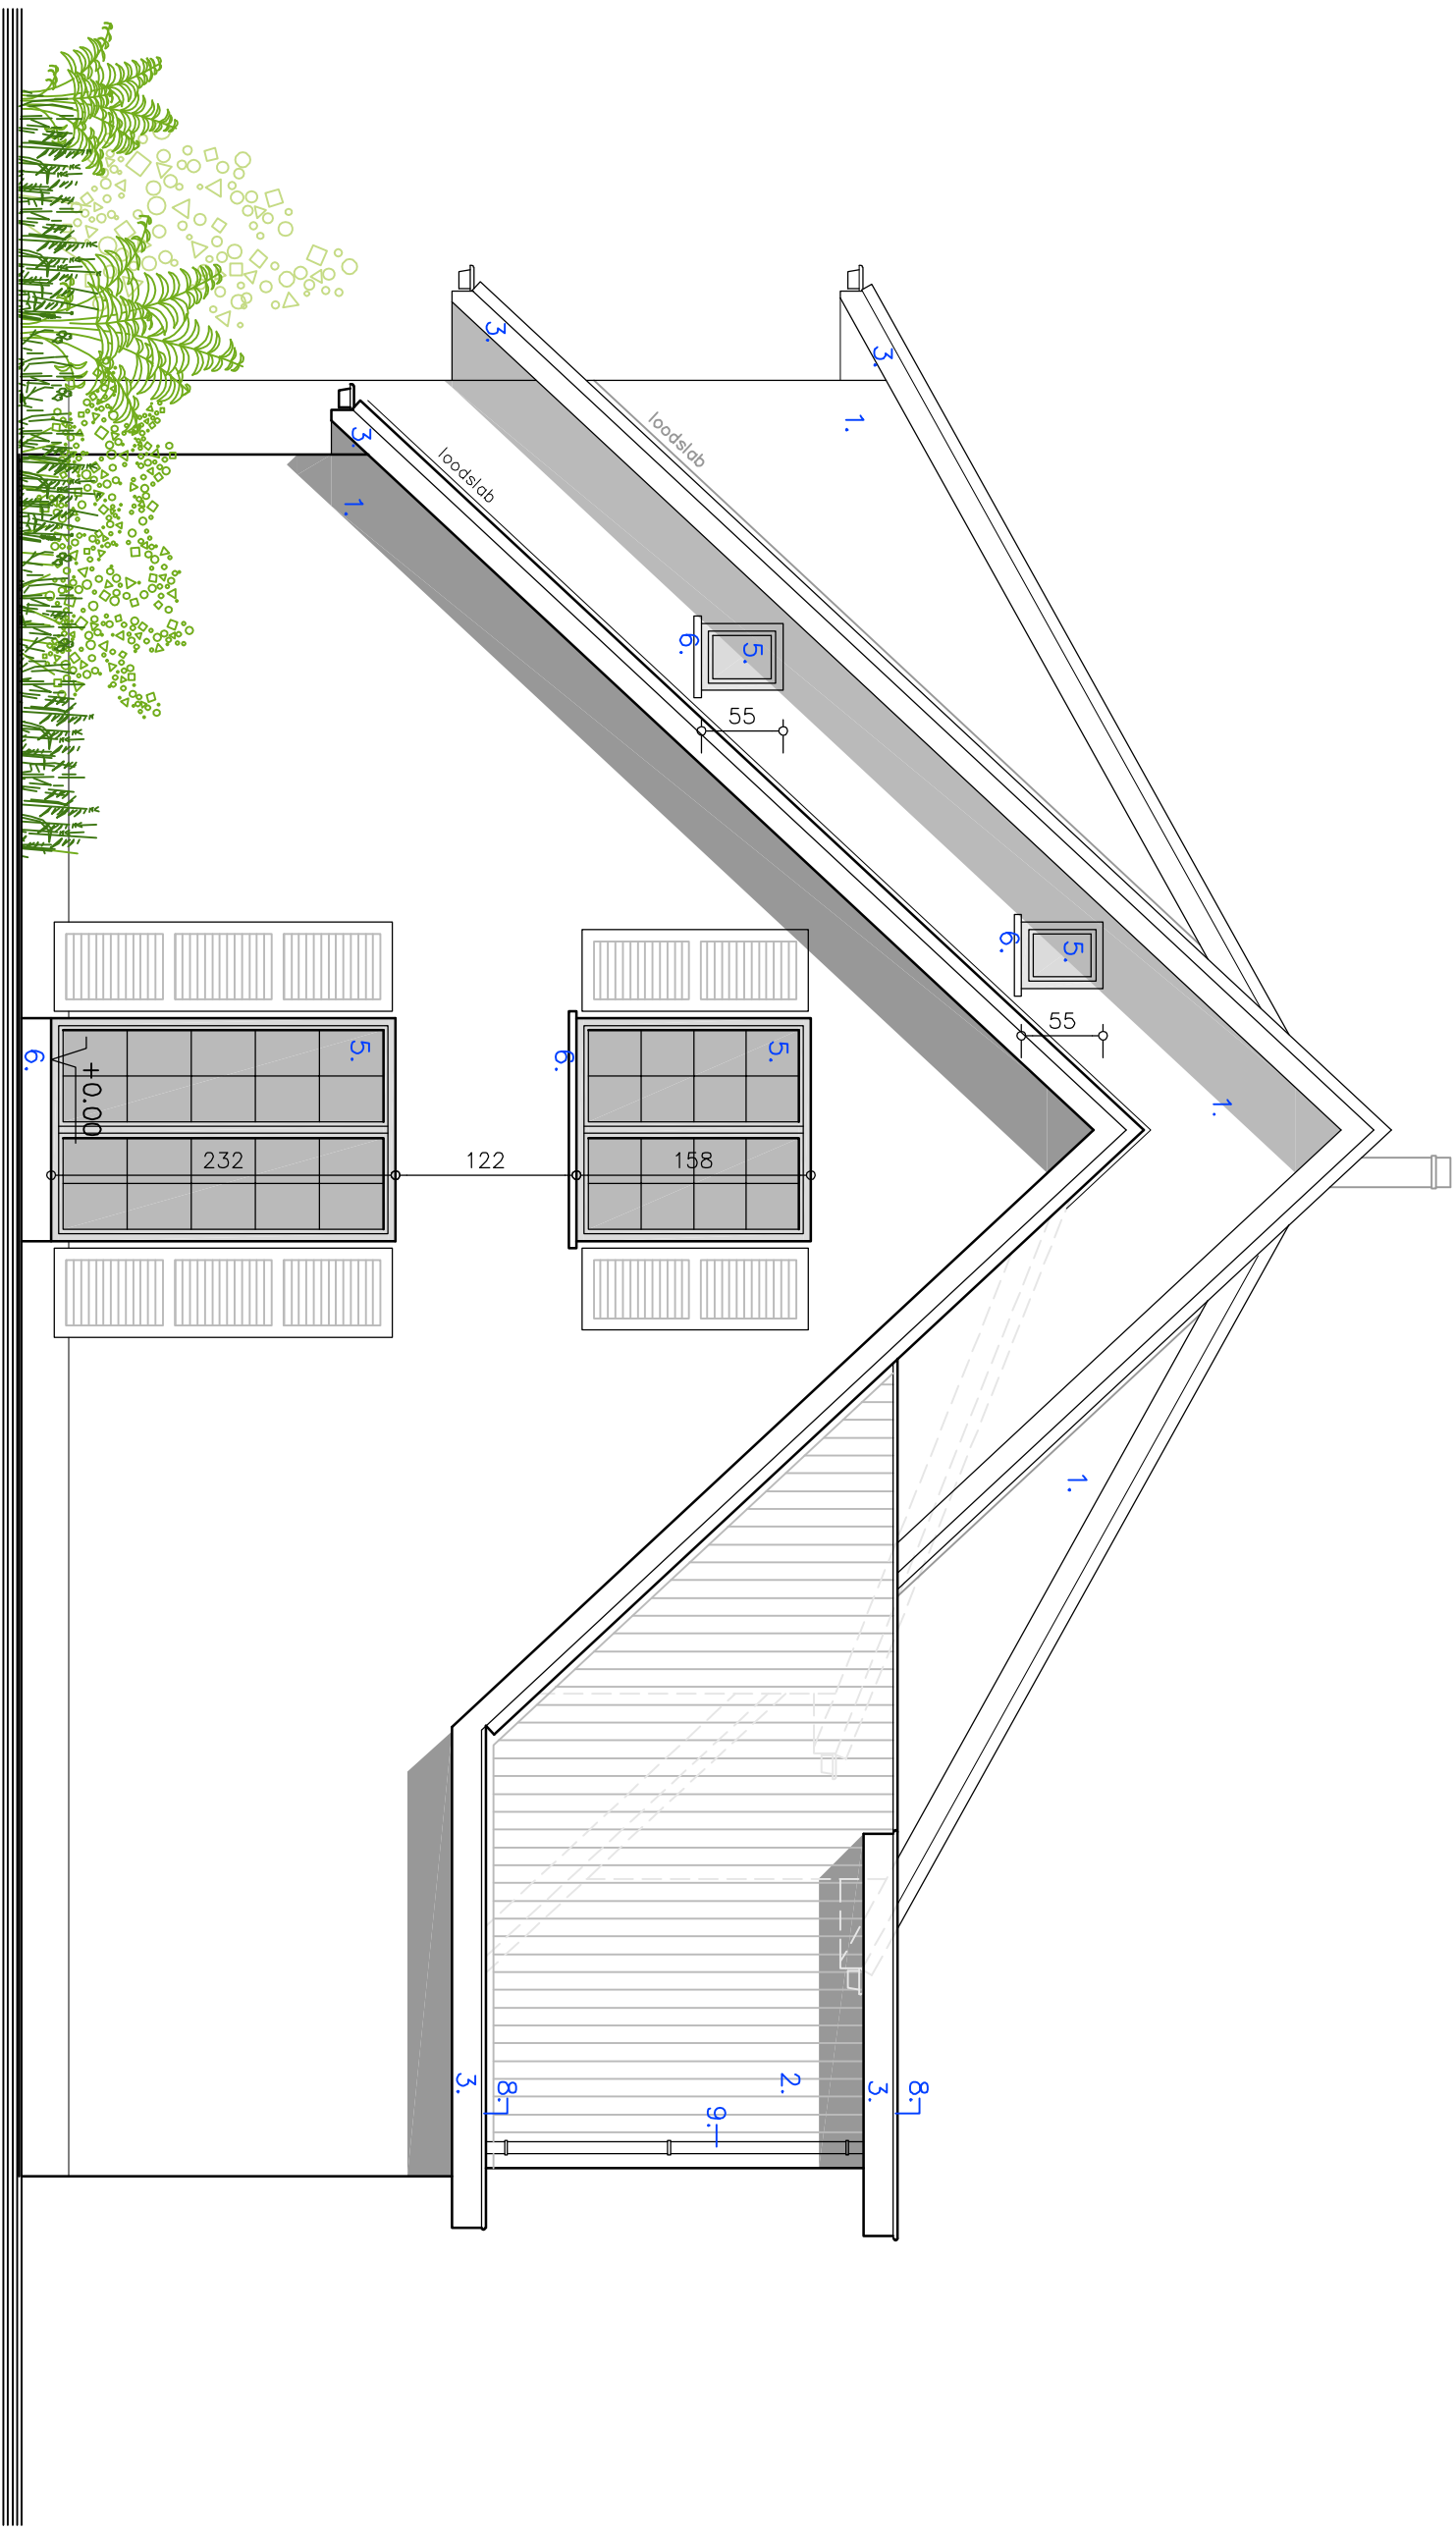

zijgevel rechts

nieuwe toestand