


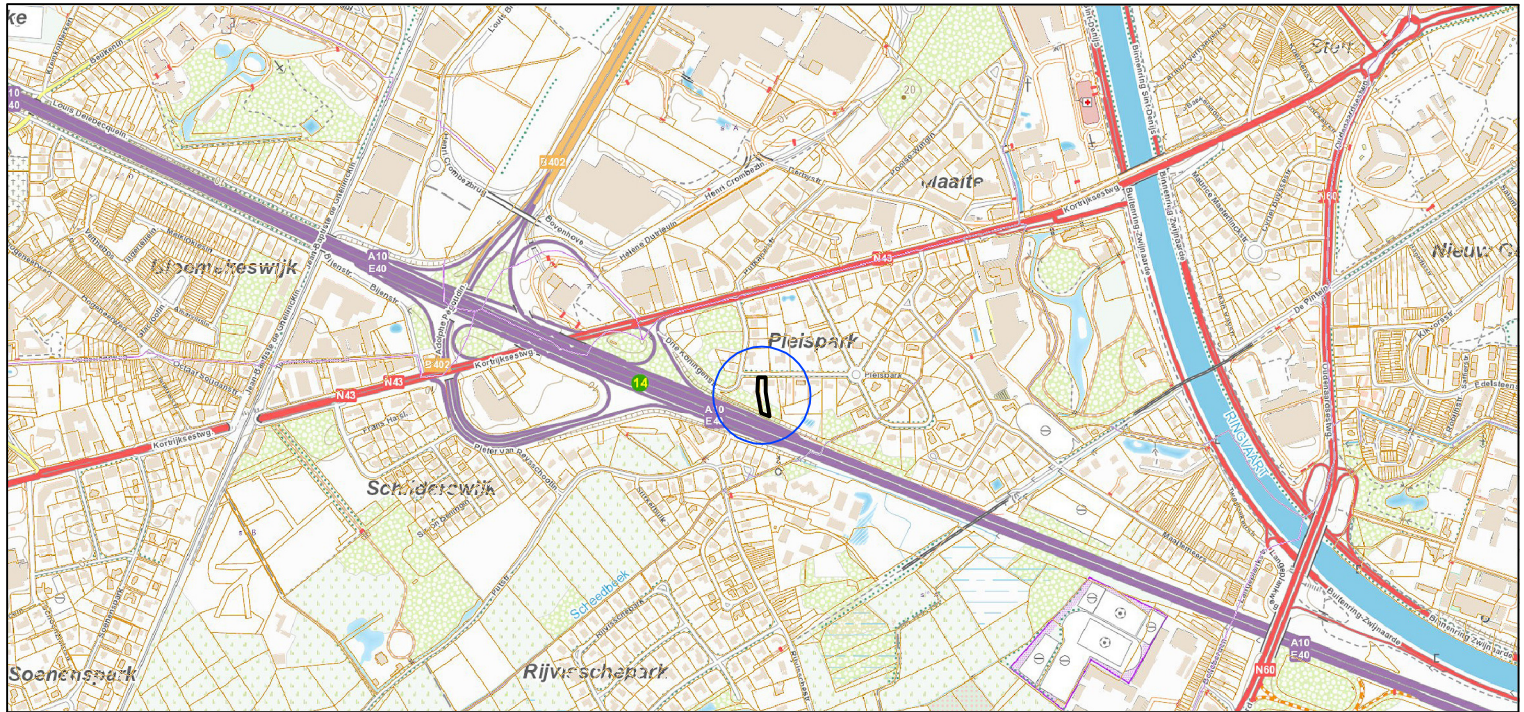

ONTWERP

VERBOUWEN VAN EEN EENGEZINSWONING

BOUWPLAATS

Provincie : OOST-VLAANDEREN  
Stad : GENT, 25° afd. Sint-Denijs-Westrem  
Pleispark 17A  
Kad. sectie B nr. 374m2  
Ref. : /

OPDRACHTGEVER

**Dhr. Olivier HEYNDRICKX & mevr. Eline BLOT**  
9051 GENT (Sint-Denijs-Westrem), Pleispark 17a  
Gsm 0471 10 45 40      Gsm 0489 37 39 69

Blot.Heyndrickx@gmail.com

voor akkoord

AANNEMER

voor akkoord

ONTWERPER

**JACOBS ARCHITECTENBUREAU BV**  
9890 GAVERE (Dikkelvenne), Kerkstraat 114  
Tel 09 384 42 40

Info@jacobsarchitectenbureau.be

Architect-vennoot Luc JACOBS  
orde arch. Oost-Vlaanderen  
www.jacobsarchitectenbureau.be

O PLANNEN

ADVIES

O GEVELS

O DOORSNEDEN

O INPLANTING

FASE : aanvraag omgevingsvergunning

DOSSIERNR. 25-0520

DATUM 20 05 25