


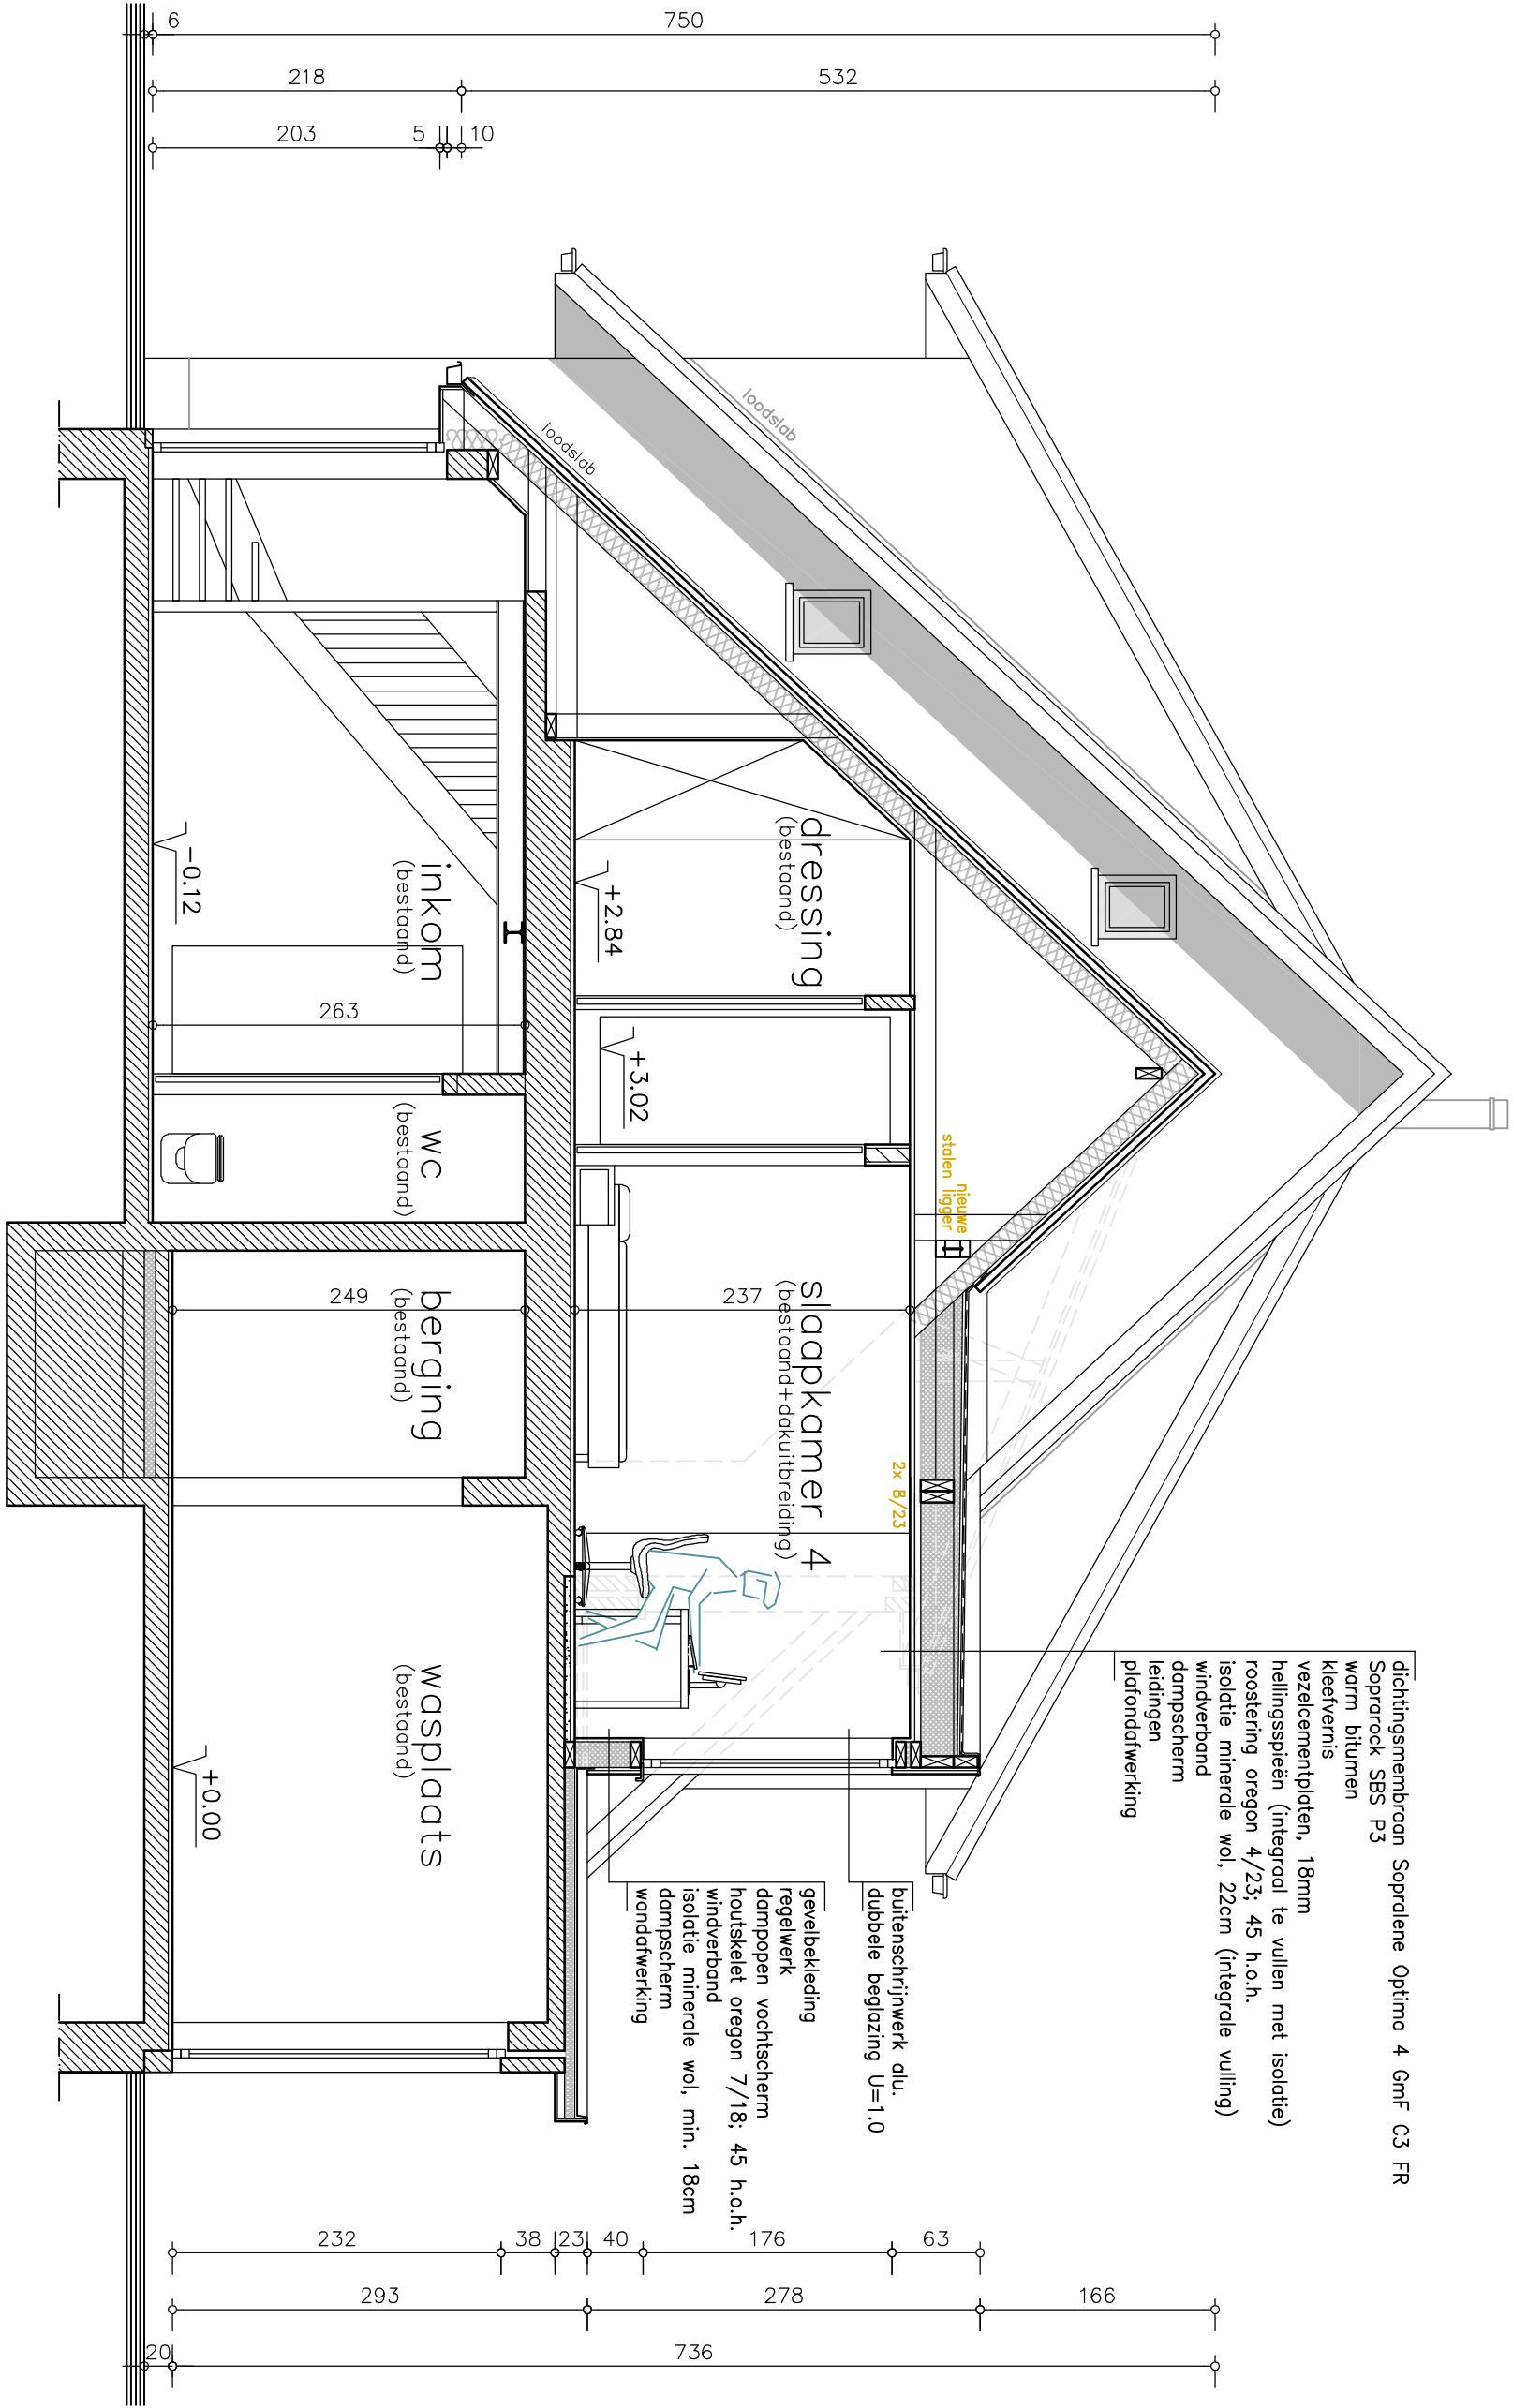

doornede aa'

nieuwe toestand