


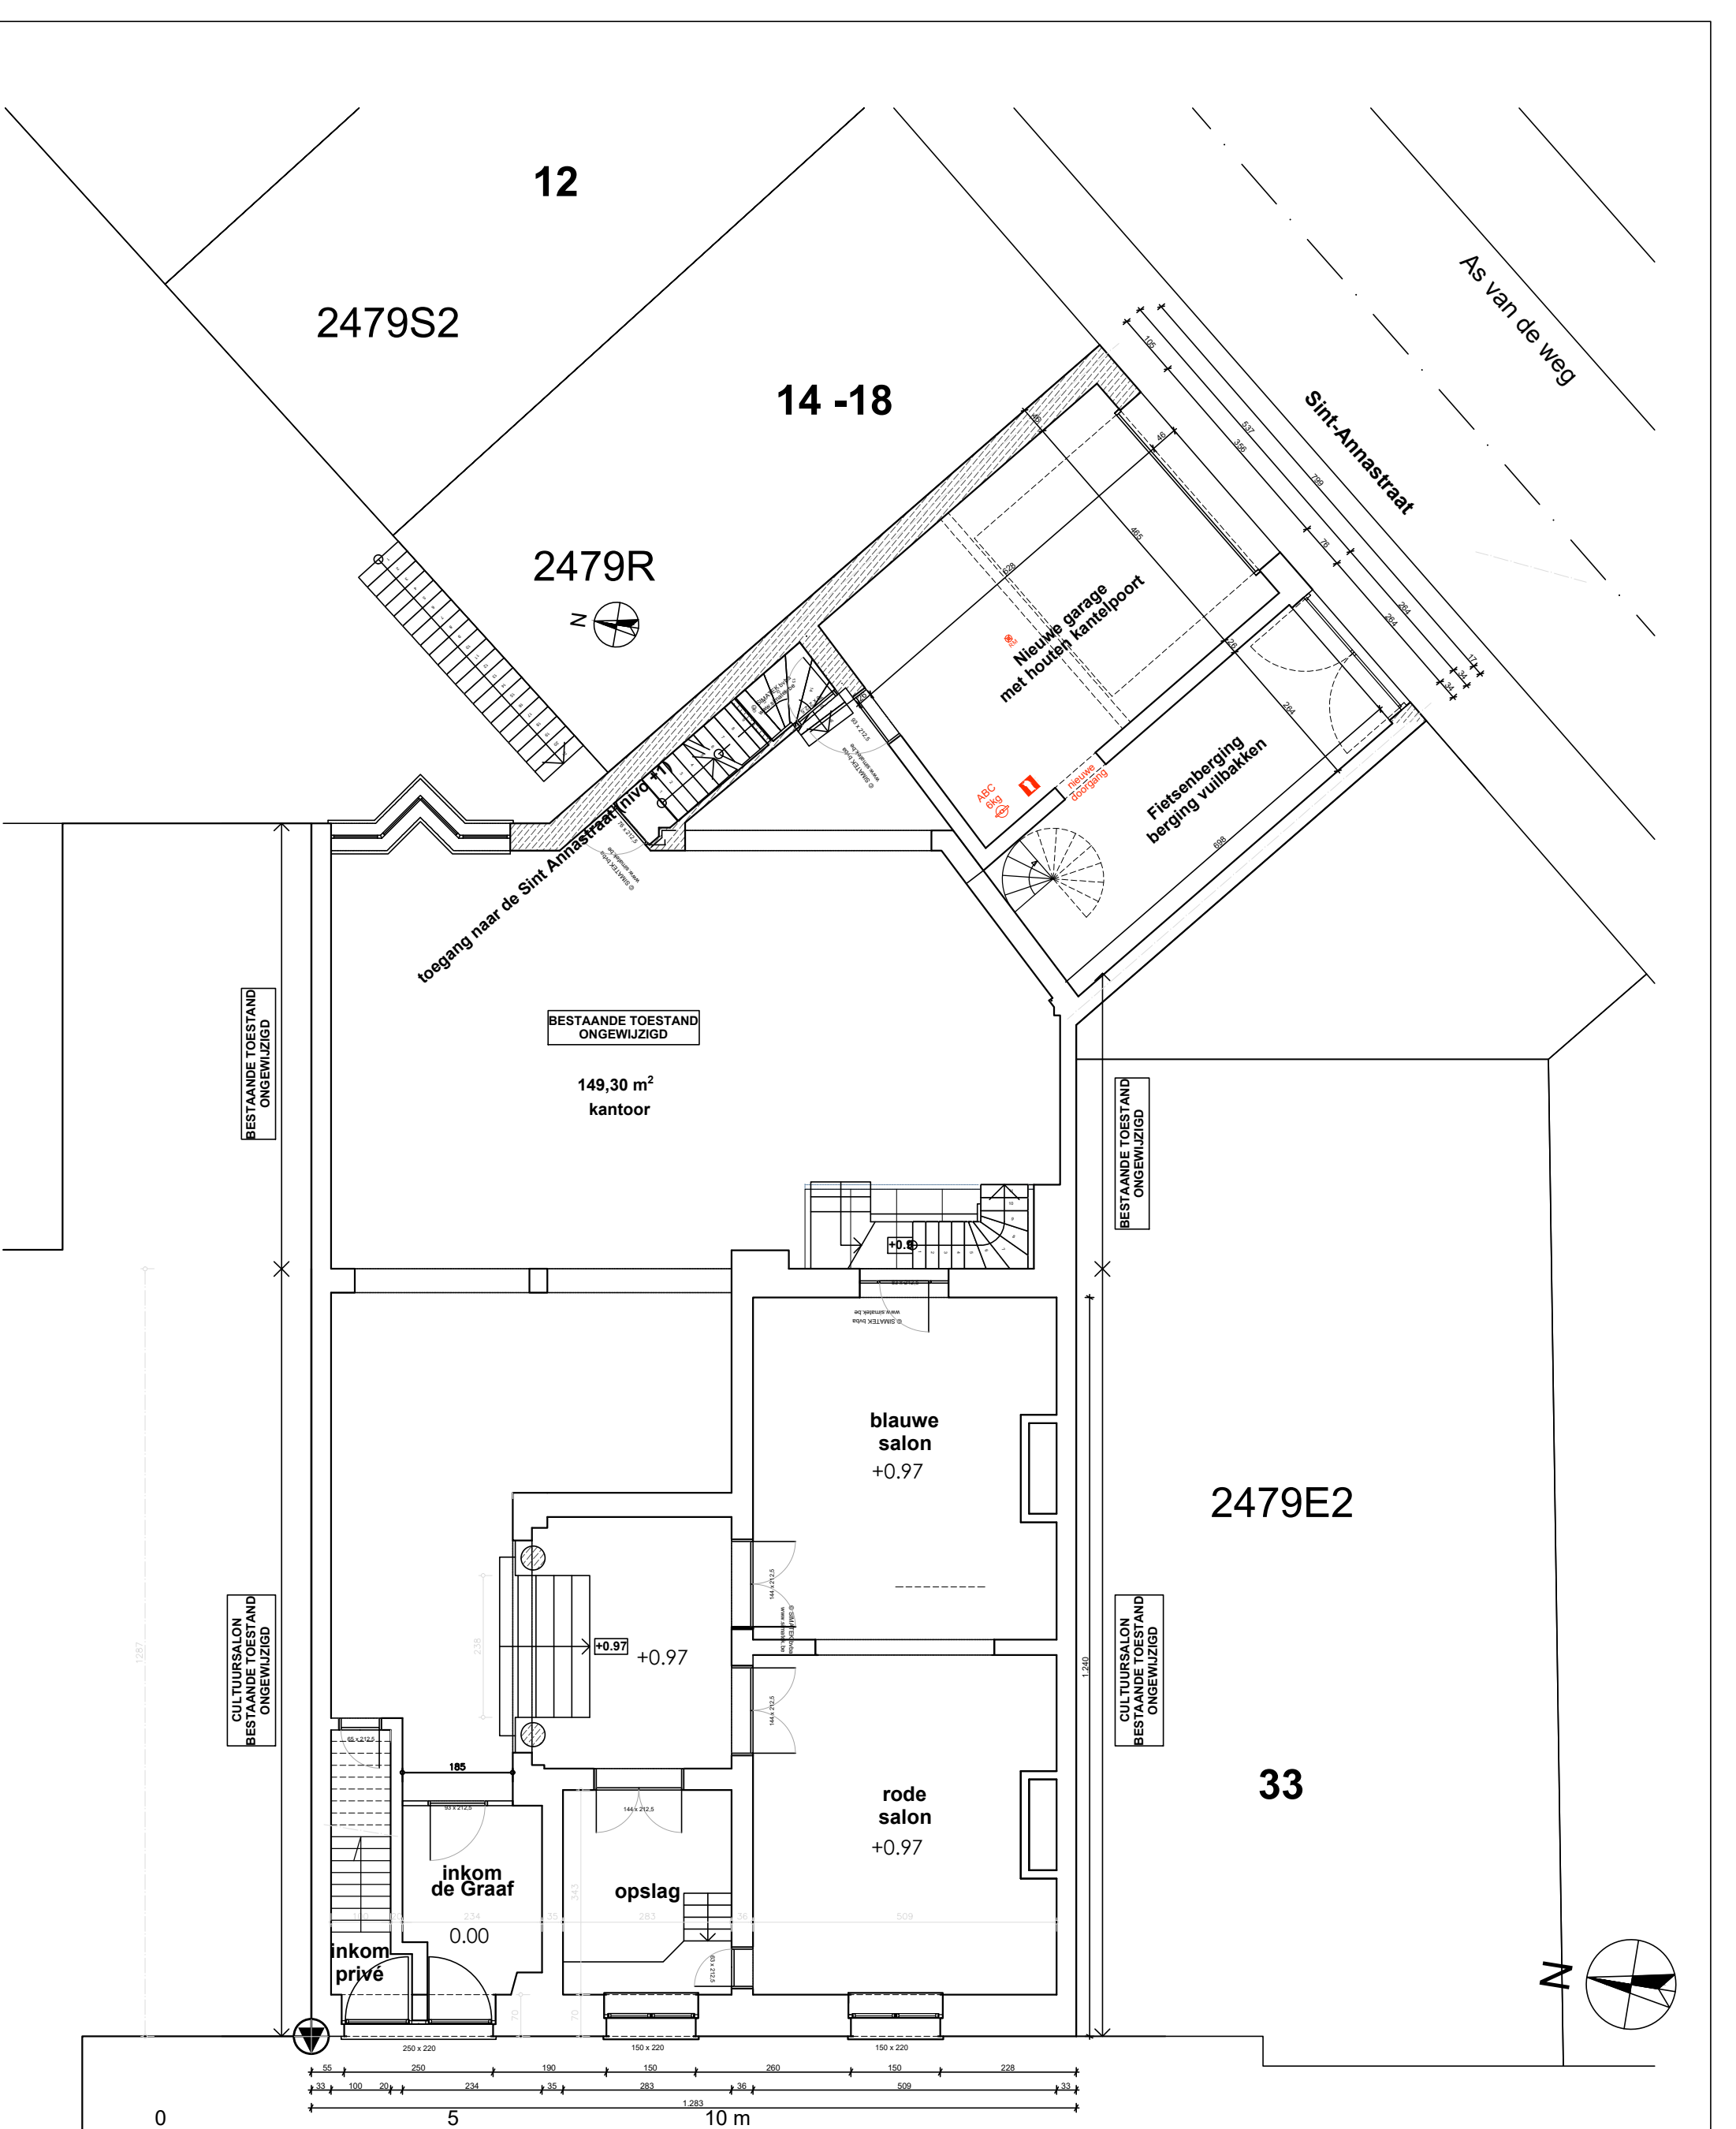

GRONDPLAN  
nieuwe toestand

Graaf Van Vlaanderenplein 31 - 32

Voetpad

**ZIE BIJZONDERE  
VOORWAARDE(N)**