



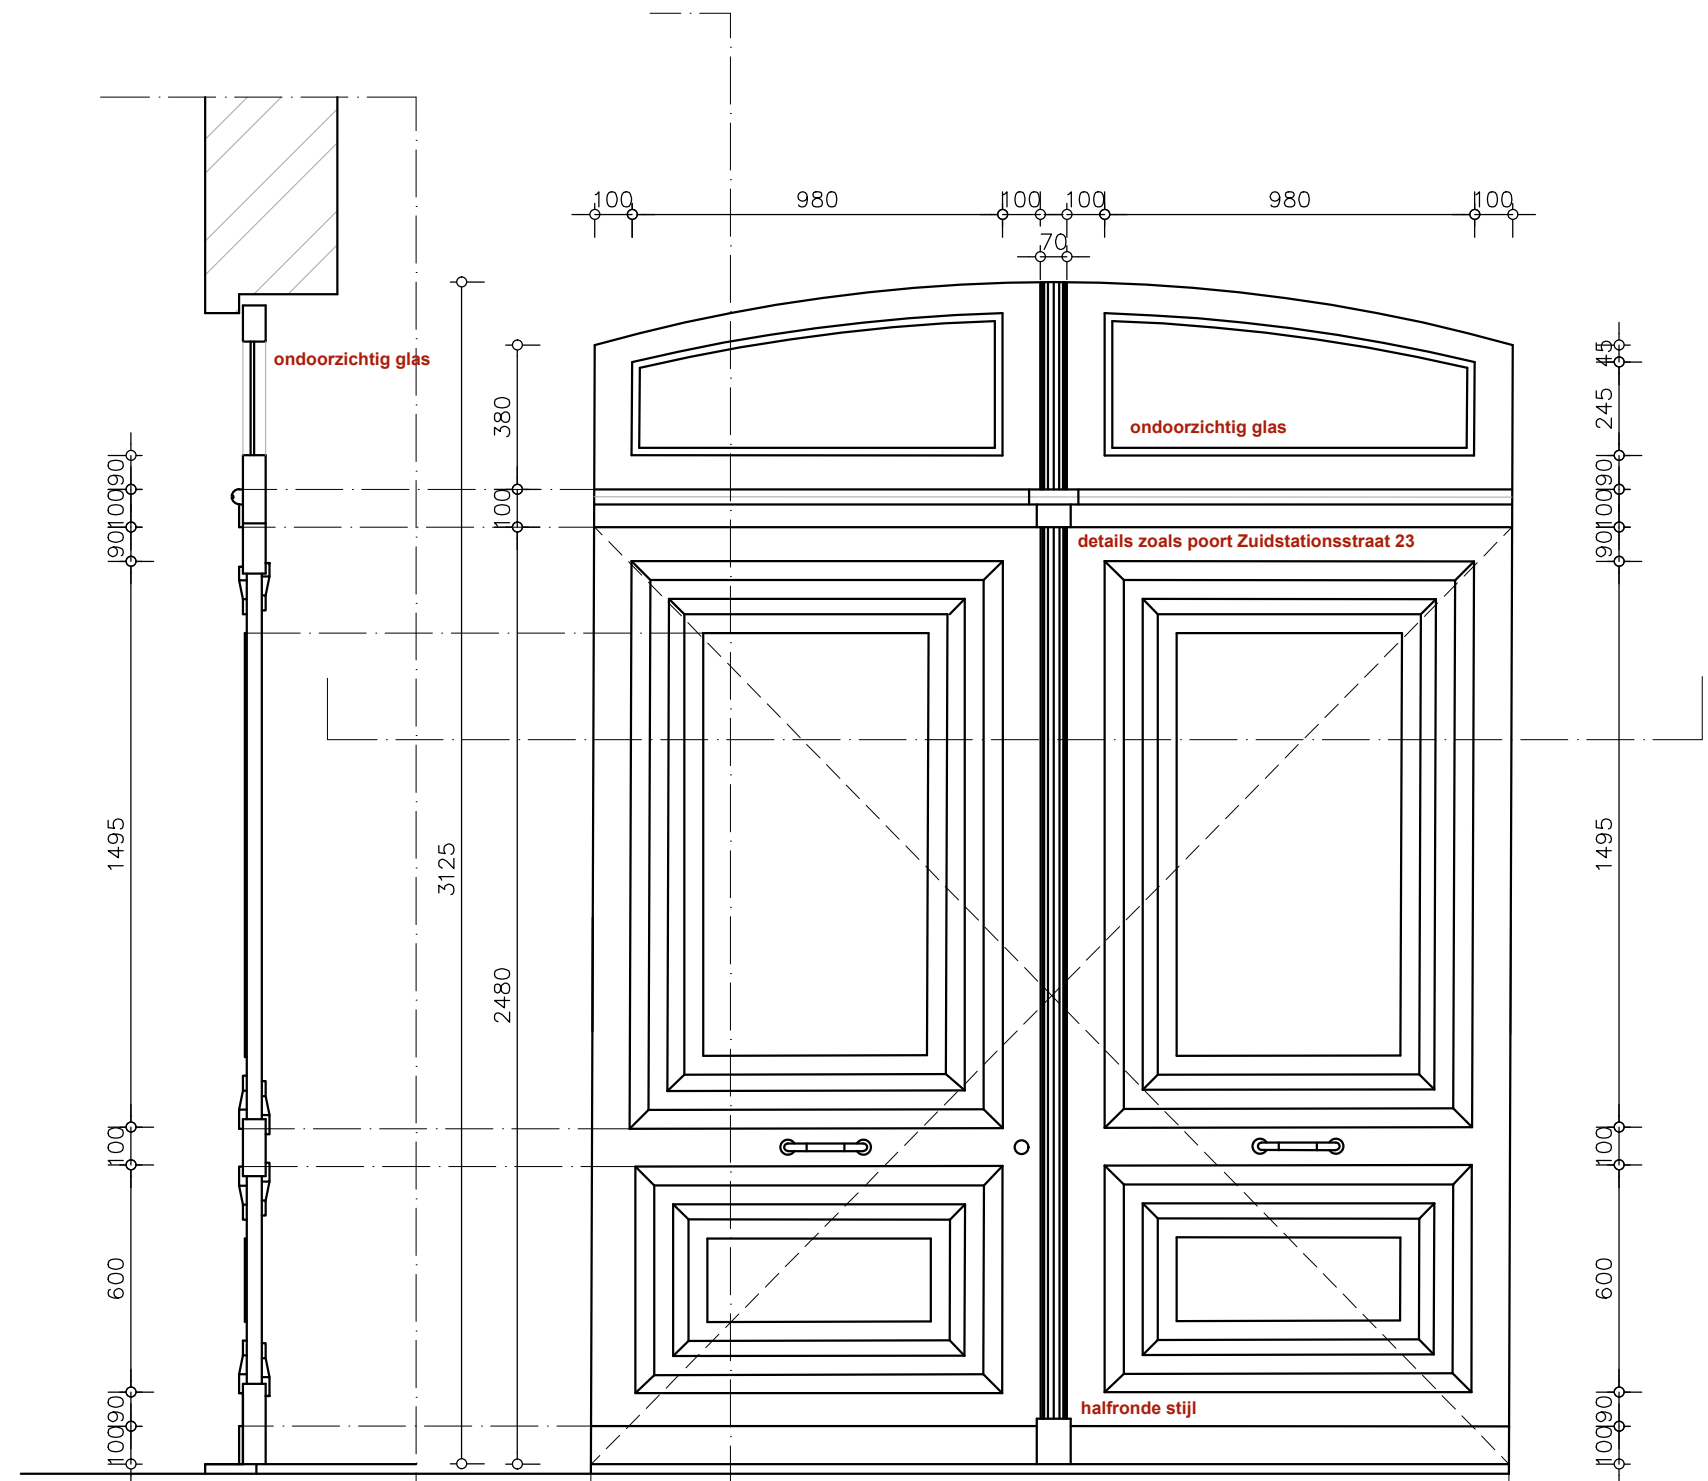

verticale snede

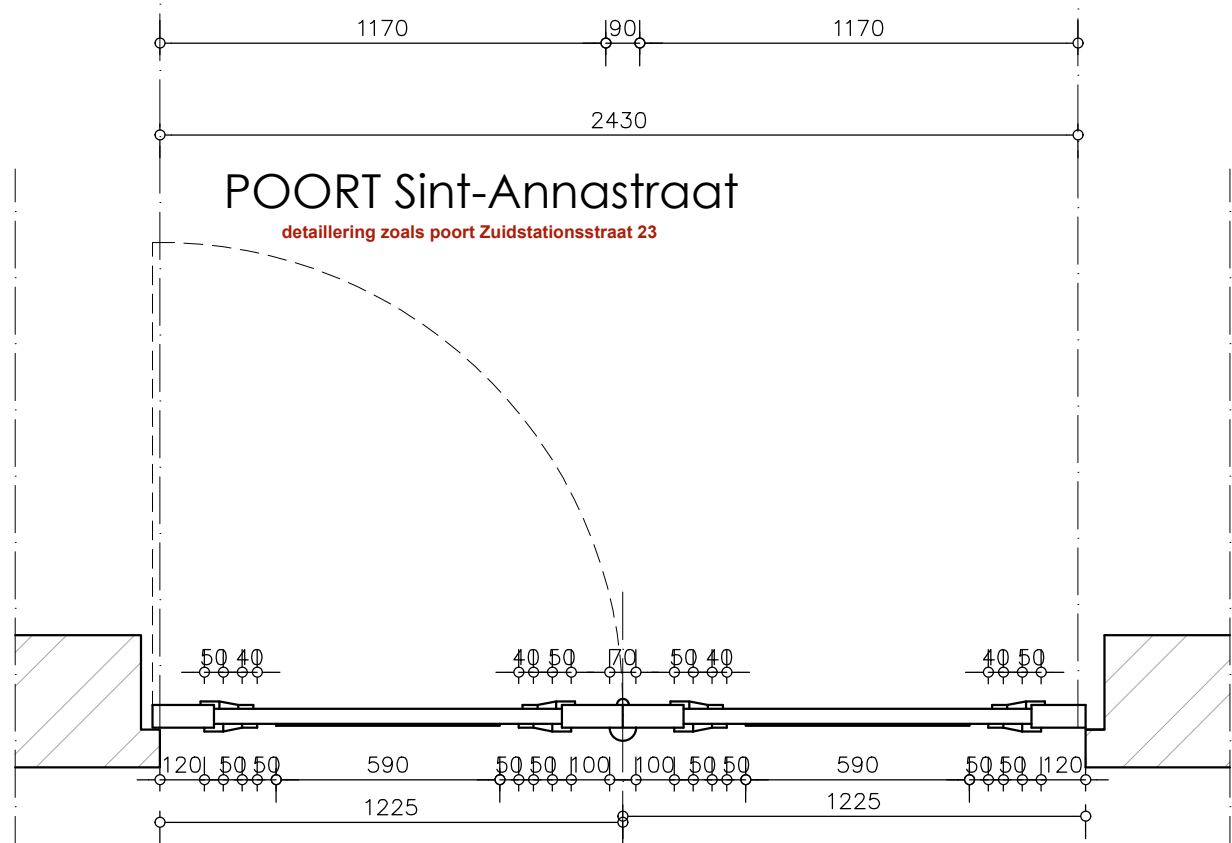

horizontale snede

POORT Sint-Annastraat

detaillering zoals poort Zuidstationsstraat 23

**ZIE BIJZONDERE
VOORWAARDE(N)**



martine meuleman
architect
gsm : 0495/25 37 96
info@m-meuleman.be www.m-meuleman.be

bouwheer:
PEELMAN-DE CLERCQ
dossiernr.: 241127/721

plan:
G_N_5_poort detail
schaal 1/20

datum:
17/03/2025