


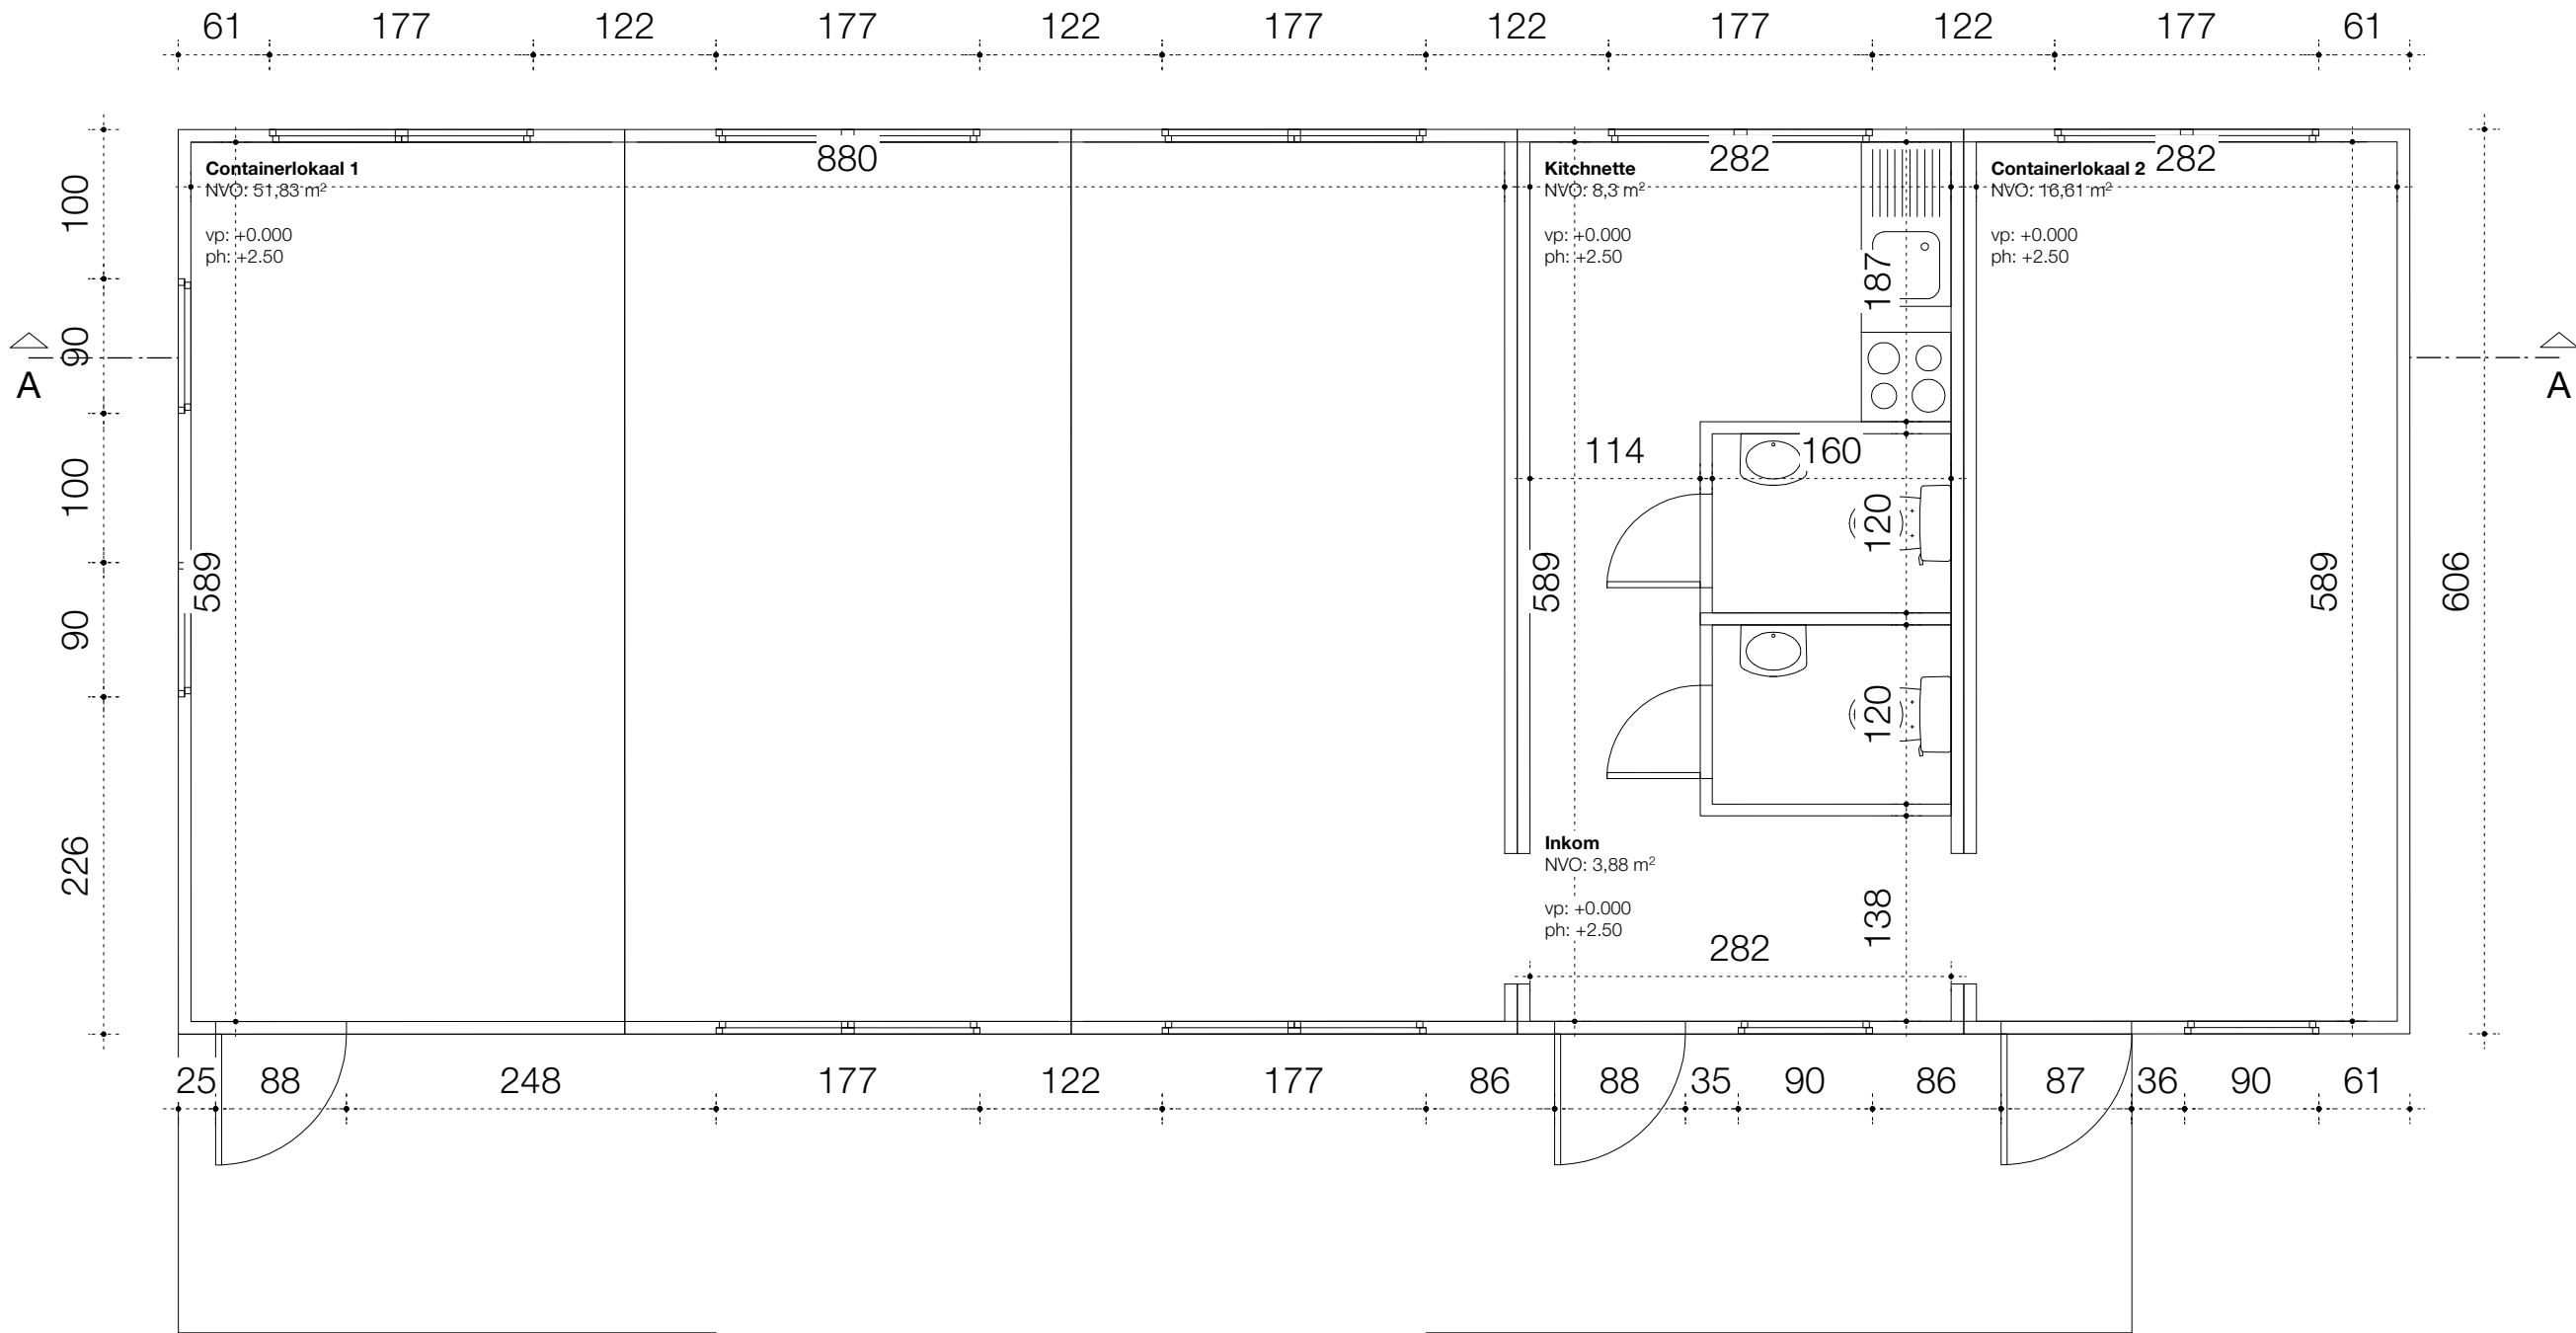

Terras
WATERDOORLATENDE HOUTVERHARDING
INFILTREERT OP NATUURLIJKE WIJZE NAAST EN TUSSEN DE CONSTRUCTIE IN DE BODEM
VALT BUITEN DE GSV HEMELWATER

NVO: 35,69 m²

vp: -0.150

Bestaand gras

NVO: onbepaalde oppervlakte

vp: -0.250

OMGEVINGSAANVRAAG
Containers Cachot vzw
Botestraat zn, 9032 Gent - Wondelgem

GRONDPLAN_NIEUW_00

schaal: 1:50
alle maten worden uitgedrukt in cm

datum: 27/03/2025



NERO
architectuur en stedenbouw

ARCHITECT
NERO BV
Sint-Markoenstraat 28
9032 Wondelgem - Gent
09 220 10 58

OPDRACHTGEVER
Cachot vzw
Botestraat zn
9032 Gent - Wondelgem