


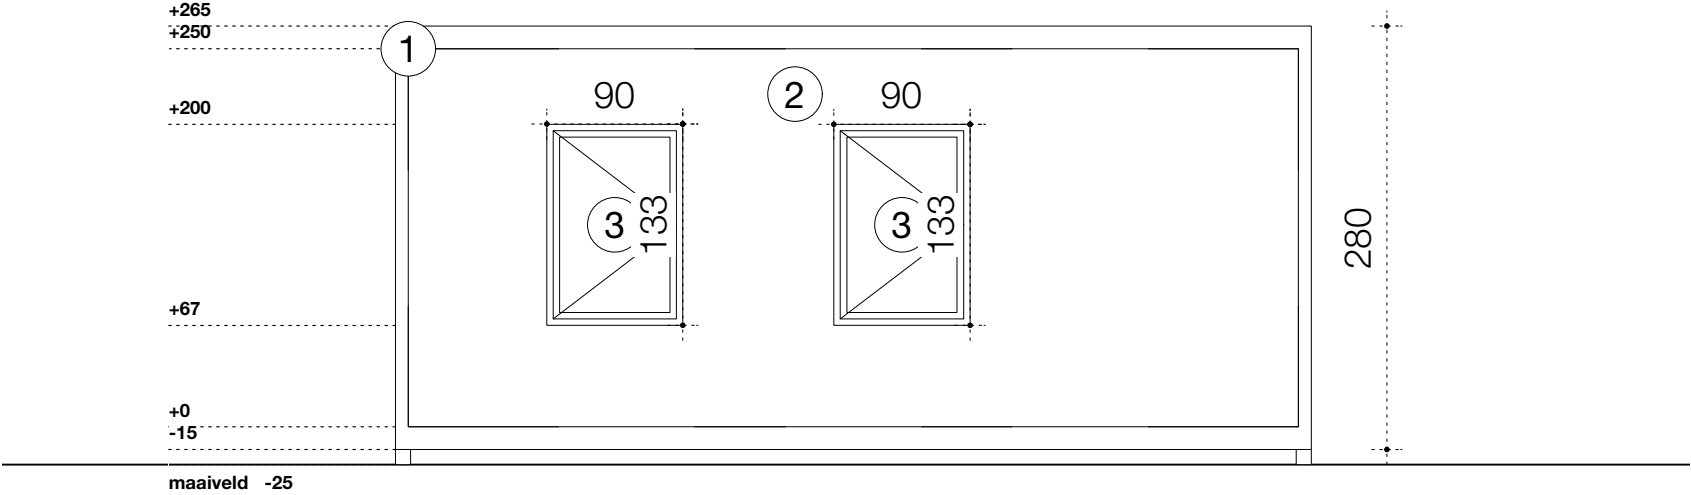

OMGEVINGSAANVRAAG Containers Cachot vzw Botestraat zn, 9032 Gent - Wondelgem	NERO architectuur en stedenbouw
GEVEL WEST_NIEUW	<u>ARCHITECT</u> NERO BV Sint-Markoenstraat 28 9032 Wondelgem - Gent 09 220 10 58
schaal: 1:50 alle maten worden uitgedrukt in cm	<u>OPDRACHTGEVER</u> Cachot vzw Botestraat zn 9032 Gent - Wondelgem

datum: 27/03/2025