


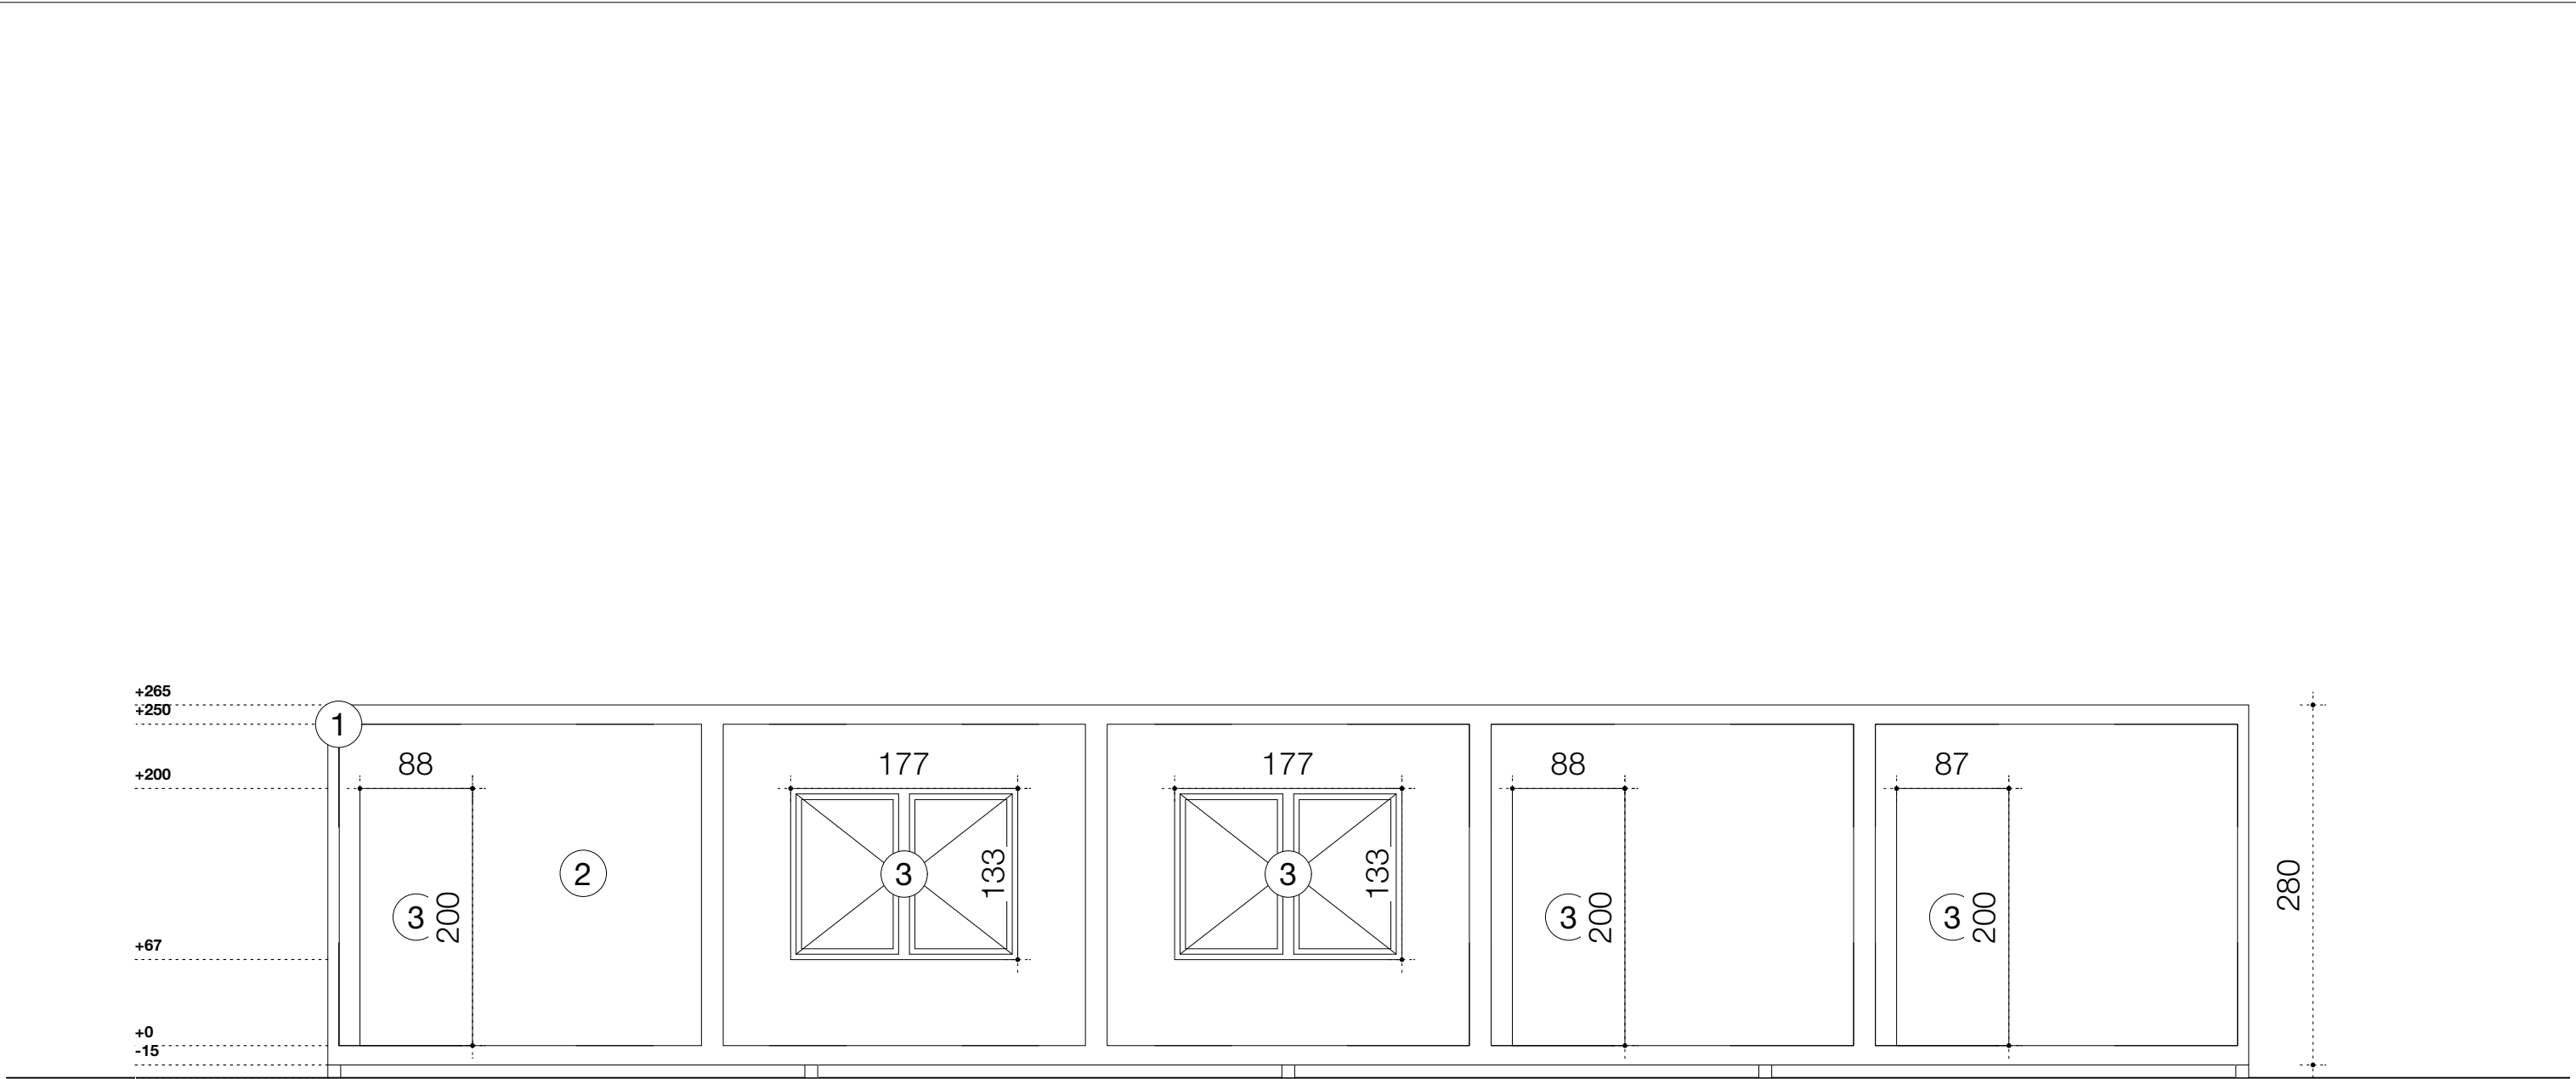

OMGEVINGSAANVRAAG Containers Cachot vzw Botestraat zn, 9032 Gent - Wondelgem	NERO architectuur en stedenbouw
	ARCHITECT NERO BV Sint-Markoenstraat 28 9032 Wondelgem - Gent 09 220 10 58
	OPDRACHTGEVER Cachot vzw Botestraat zn 9032 Gent - Wondelgem
GEVEL ZUID_NIEUW	
schaal: 1:50 alle maten worden uitgedrukt in cm	datum: 27/03/2025