



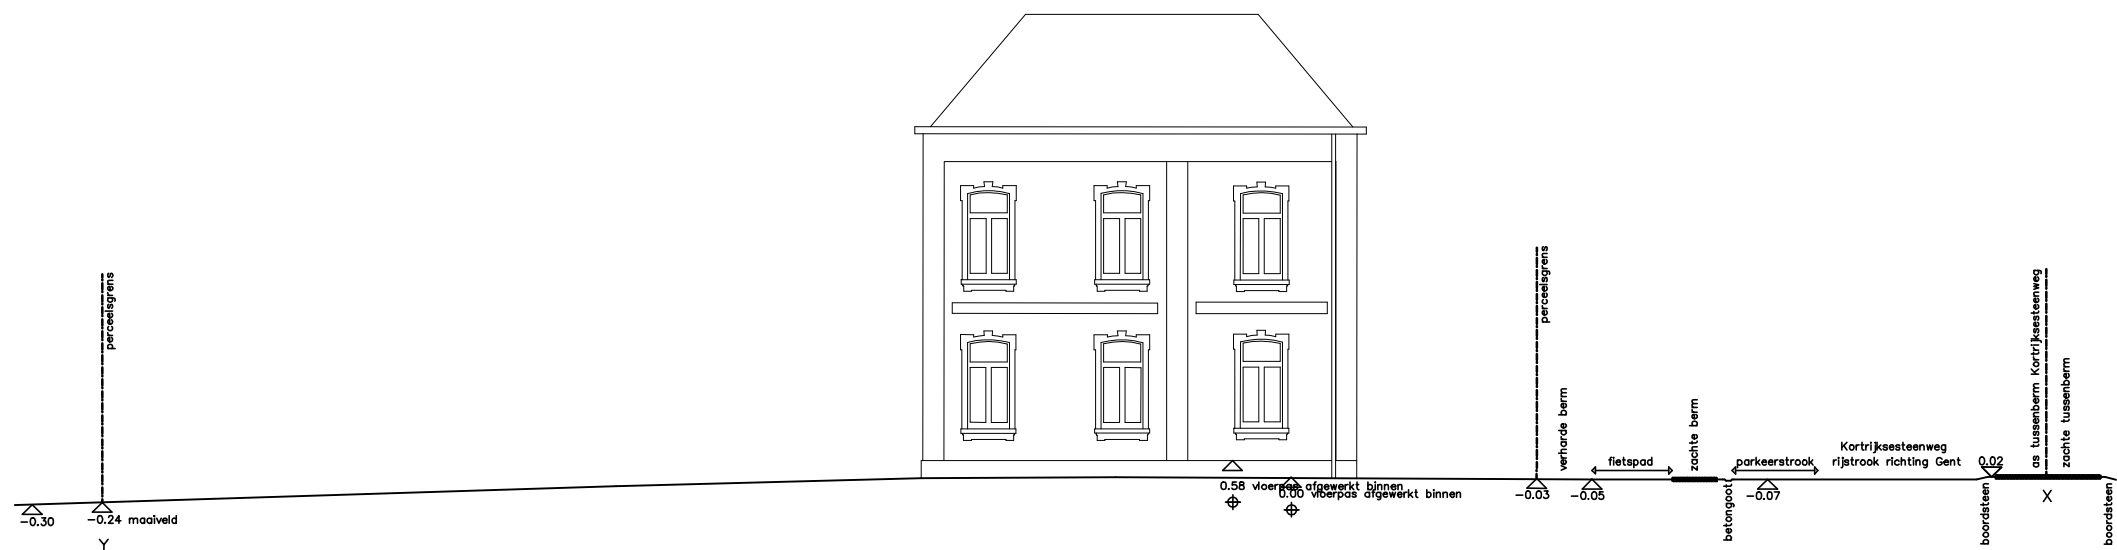

TERREINDOORSNEDE

vergunde toestand

schaal 1/200

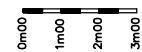

⊕ 0-pas = nieuwe vloerproject Bloch = pas boordsteen zachte middenborm Kortrijksesteenweg -2cm

⊕ 0-pas = nieuwe vloerproject Bloch = pas boordsteen zachte middenborm Kortrijksesteenweg -2cm