


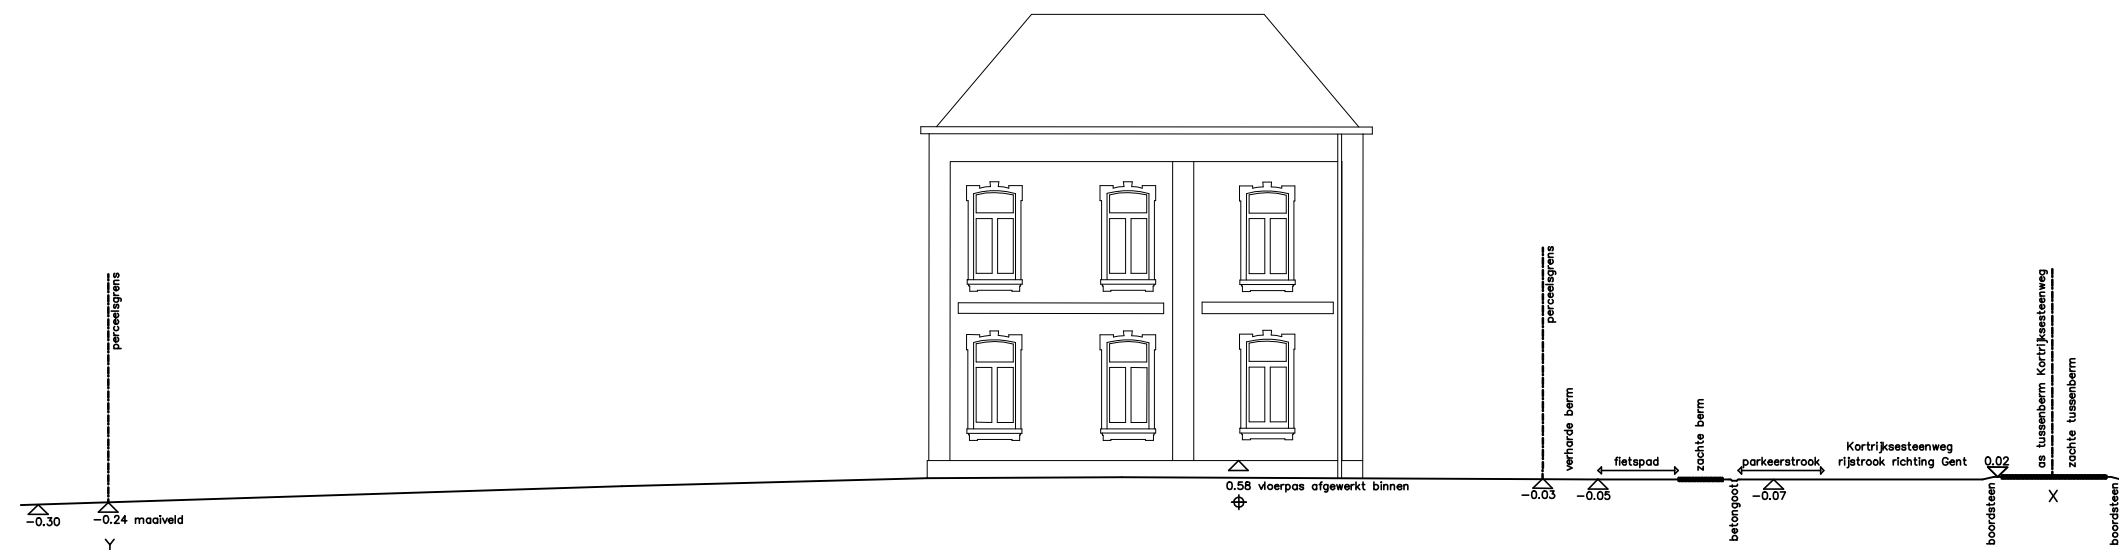

TERREINDOORSNEDE
vergunde toestand

schaal 1/200



⊕ 0-pas = nieuwe vloerpas project Bloch = pas boordsteen zachte middenborm Kortrijksesteenweg -2cm

⊕ 0-pas = nieuwe vloerpas project Bloch = pas boordsteen zachte middenborm Kortrijksesteenweg -2cm