



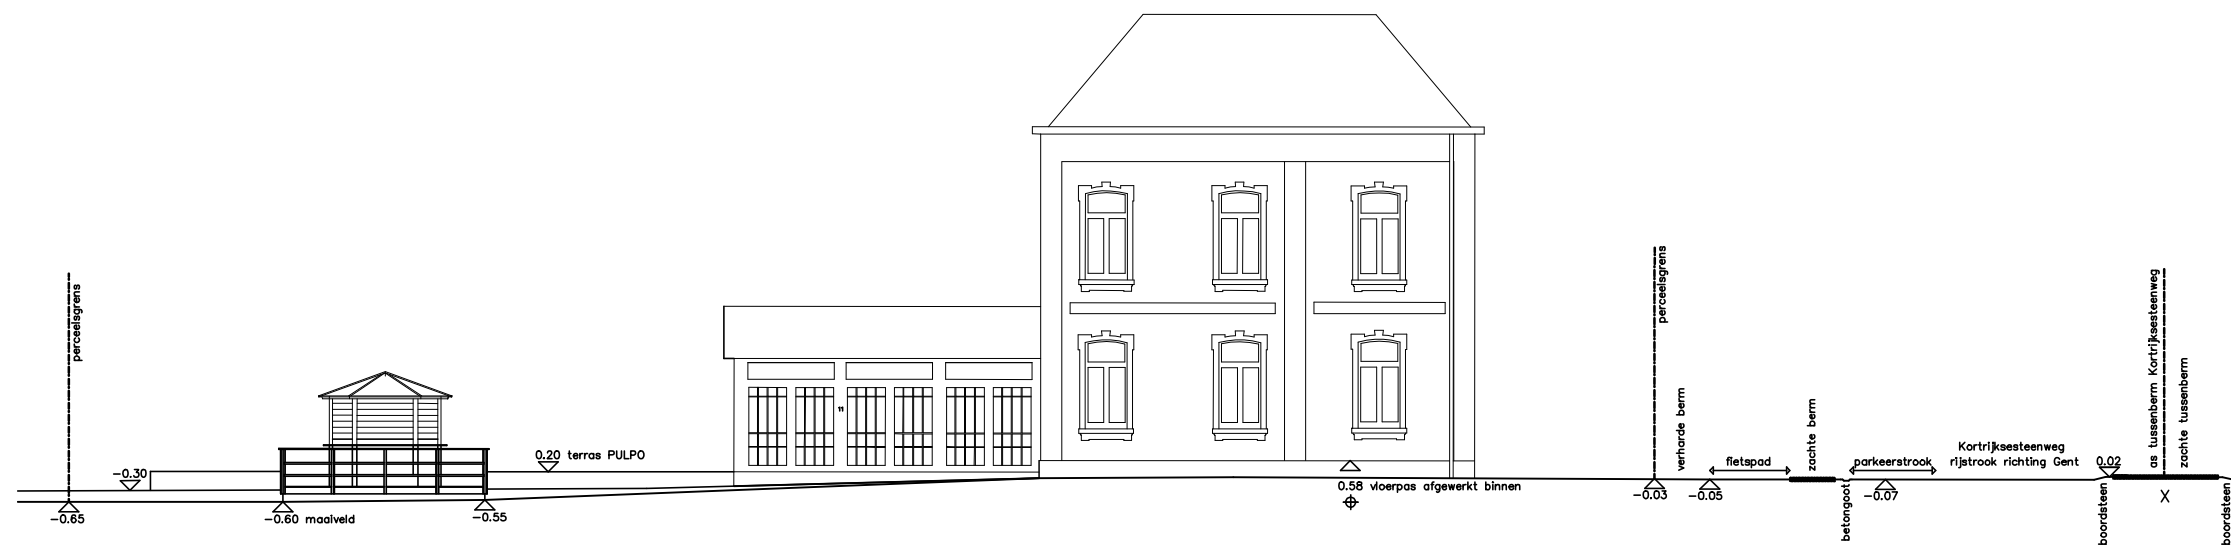

TERREINDOORSNEDE

nieuwe toestand

schaal 1/200

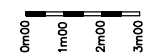

⊕ 0-pas = nieuwe vloerpas project Bloch = pas bordsteen zachte middenberm Kortrijksesteenweg -2cm