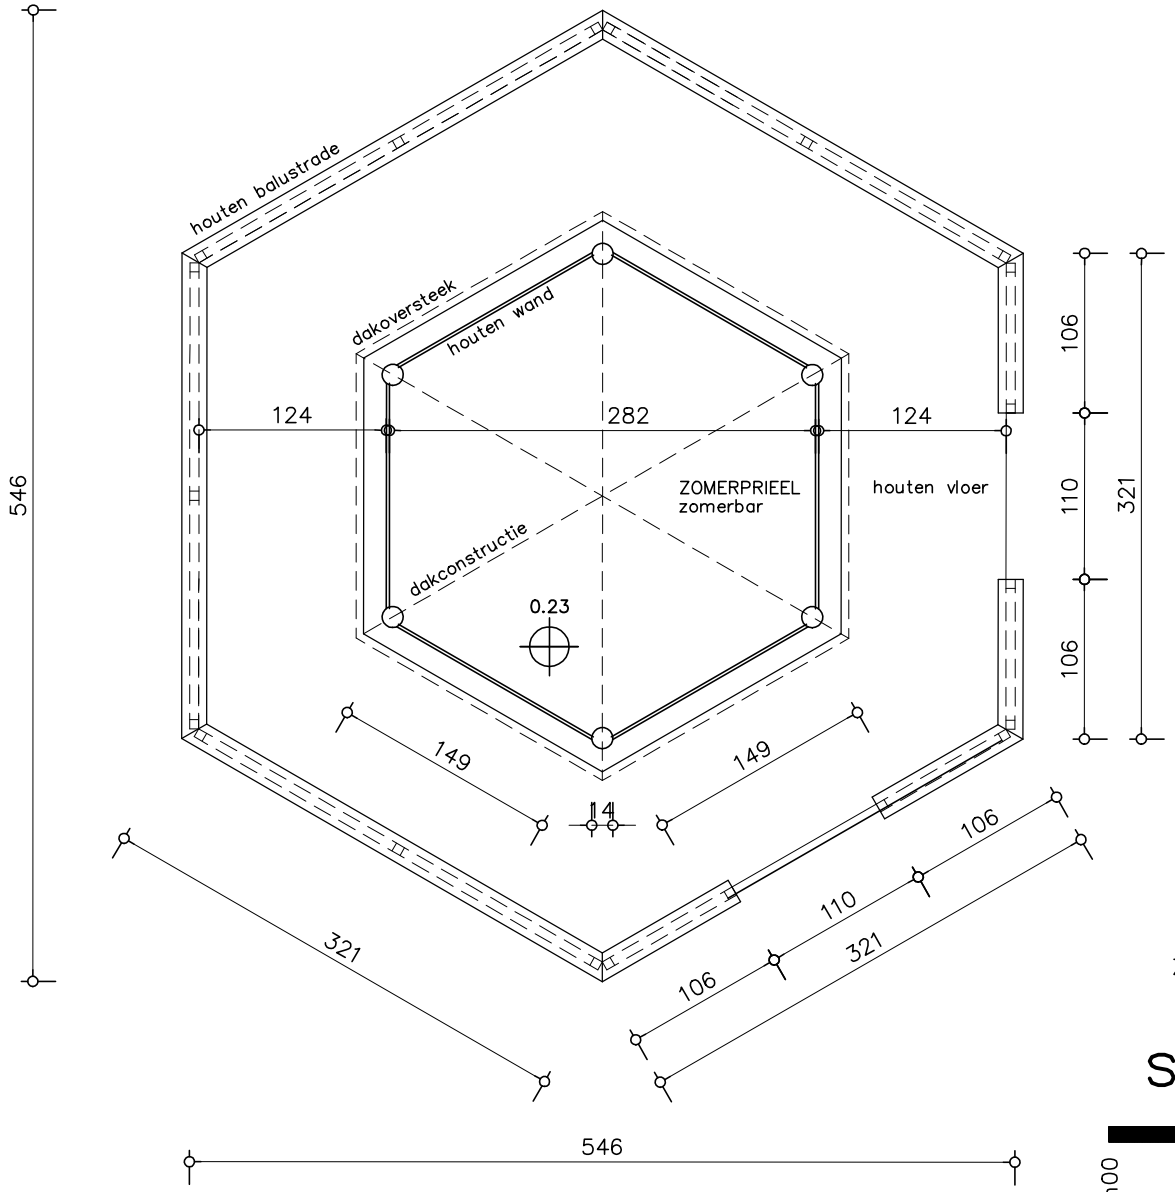

Zomerprieel heeft geen fundering
Zomerprieel is demonteerbaar

schaal 1/50

0–pas = nieuwe vloerpas project Bloch = pas boordsteen zachte middenberm Kortrijksesteenweg –2cm

PDF A4