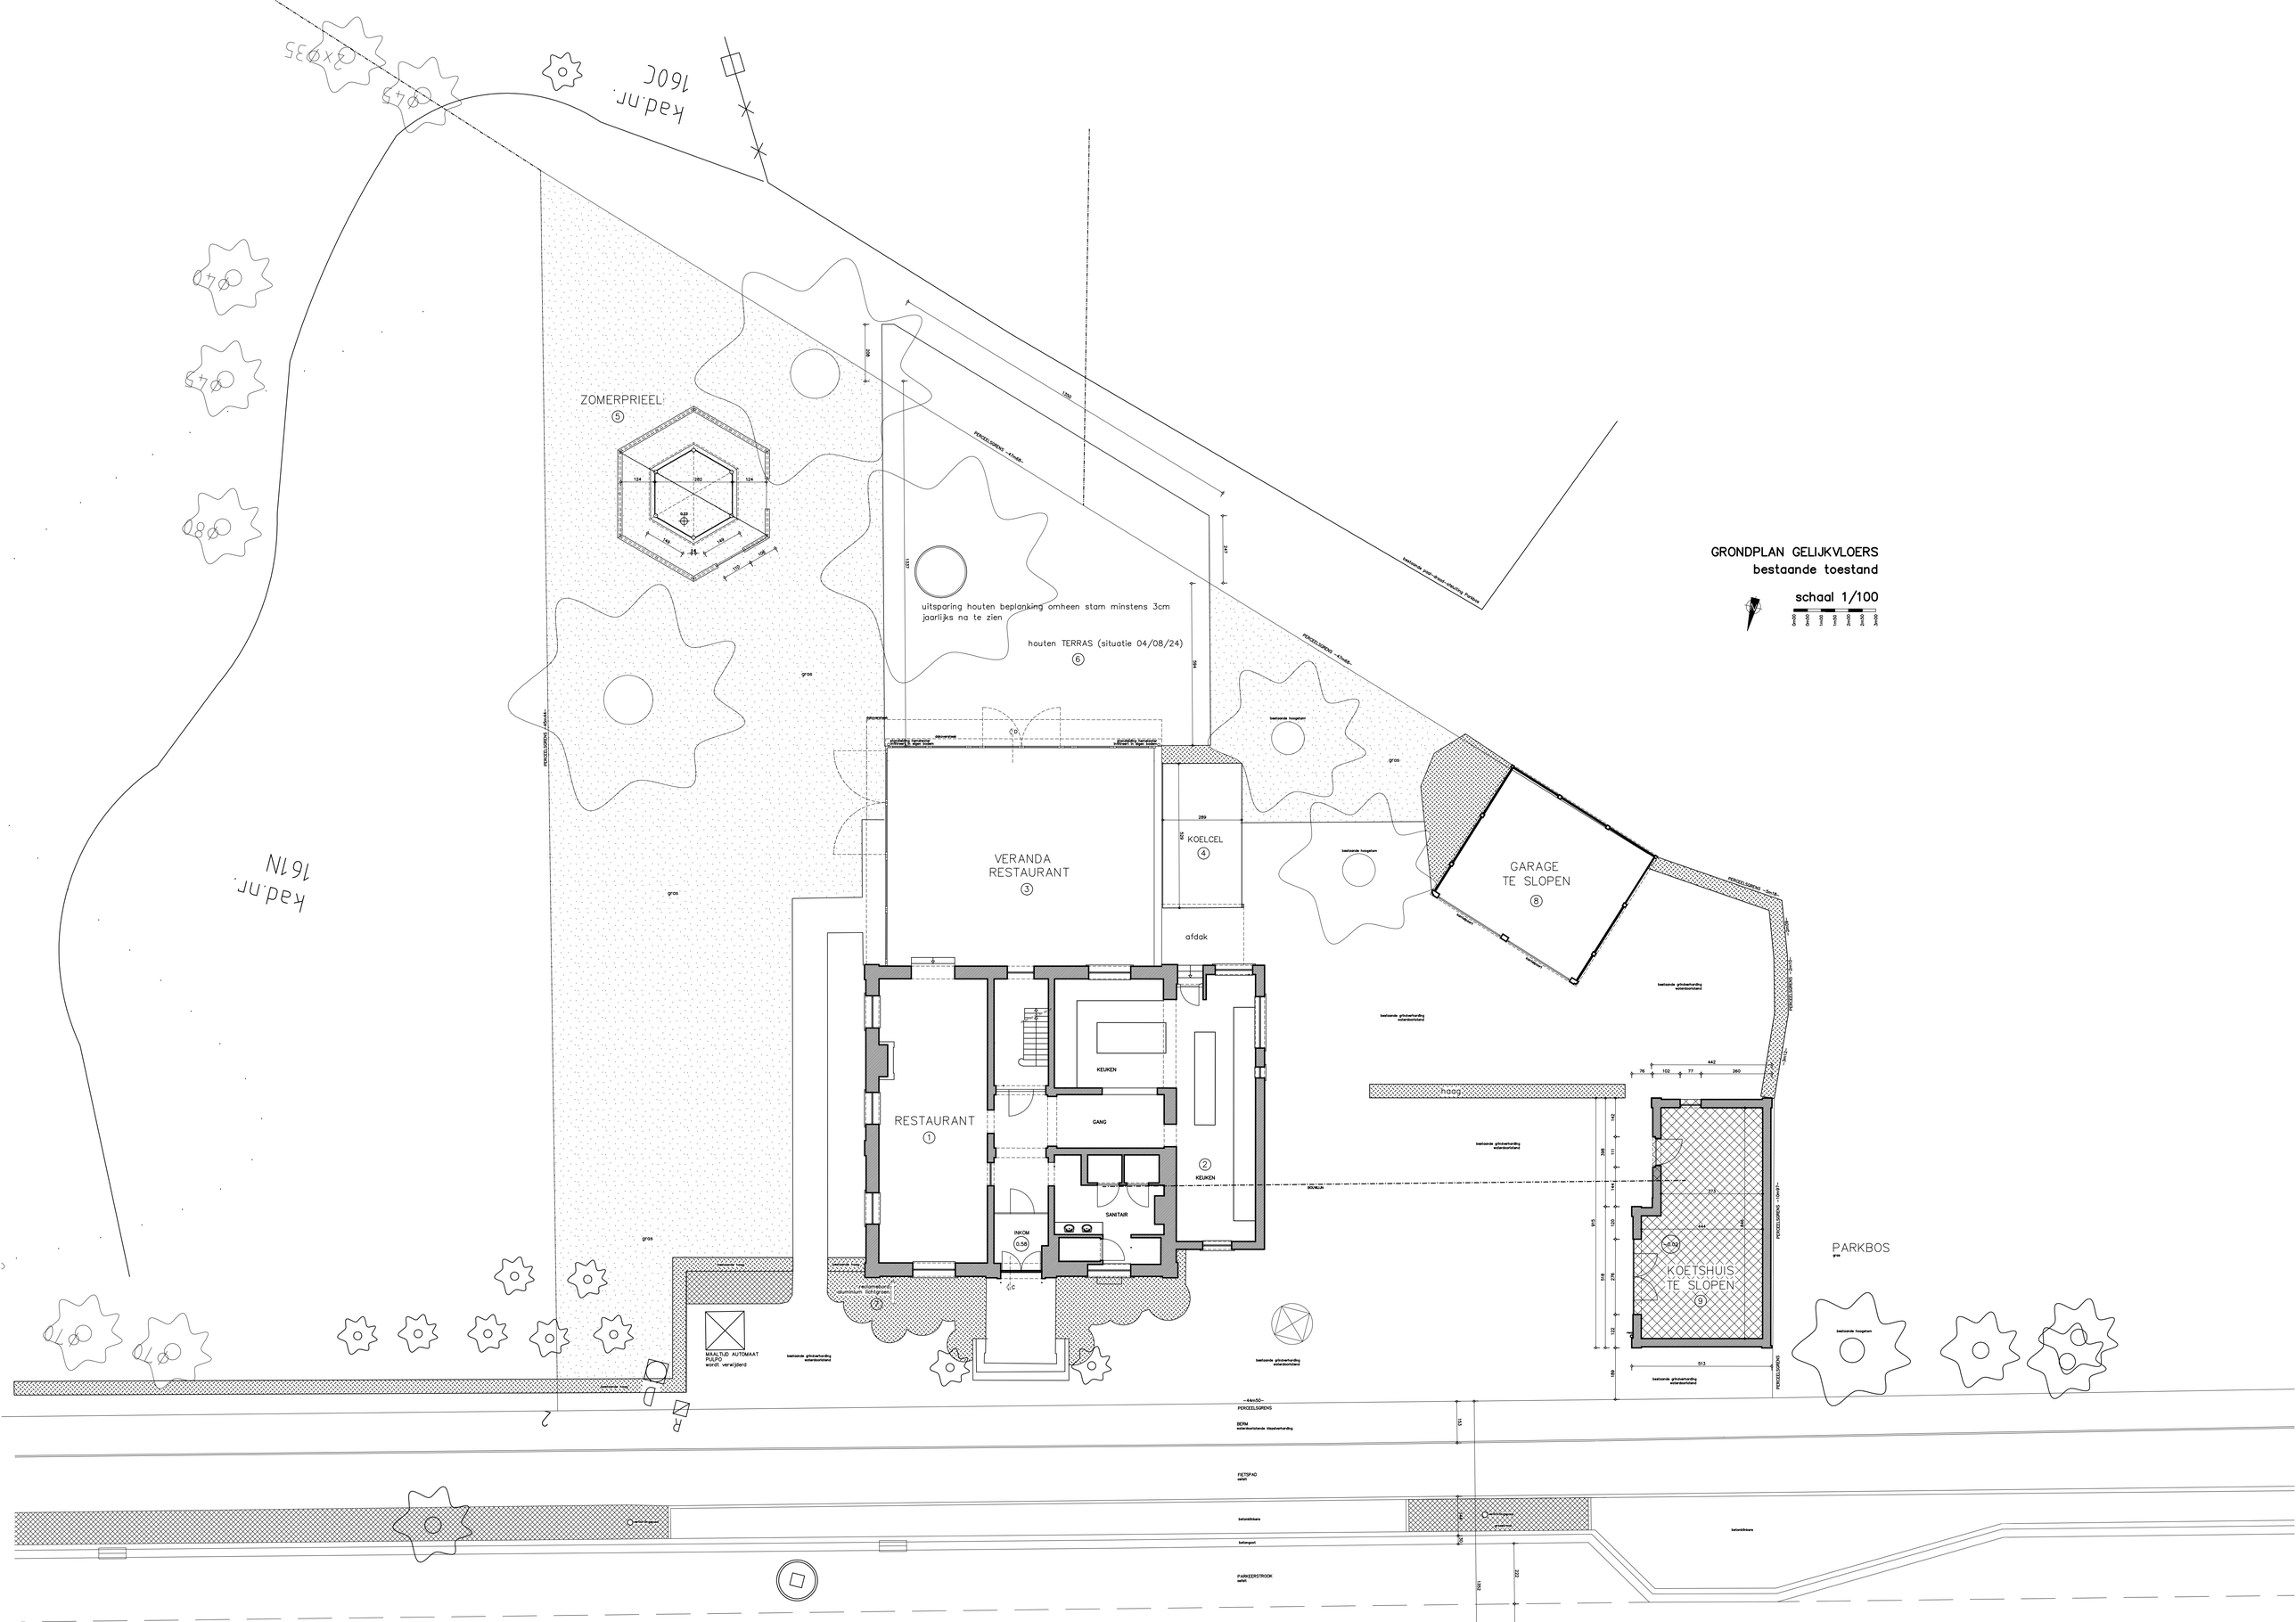
GRONDPLAN GELIJKVLOERS
bestaande toestand
schaal 1/100
ZOMERPRIEEL
5
uitsparing houten beplanking omheen stam minstens 3cm
jaarlijks na te zien
houten TERRAS (situatie 04/08/24)
6
VERANDA
RESTAURANT
3
KOELCEL
4
afdak
GARAGE
TE SLOPEN
8
RESTAURANT
1
KEUKEN
GANG
SANITAIR
INKOM
0.58
2
KEUKEN
haag
KOETSHUIS
TE SLOPEN
9
PARKBOS
gras
bestaande hoogstam
bestaande gietverharding
esterbestaand
MAALTIJD AUTOMAAT
PUERO
wordt verwijderd
PERCEELSGRENS
BERM
esterbestaande klaververharding
FIETSPAD
asfalt
betonkibbeare
betongoot
PARKEERSTROOK
asfalt
Kad.nr.
16GC
Kad.nr.
16TN