


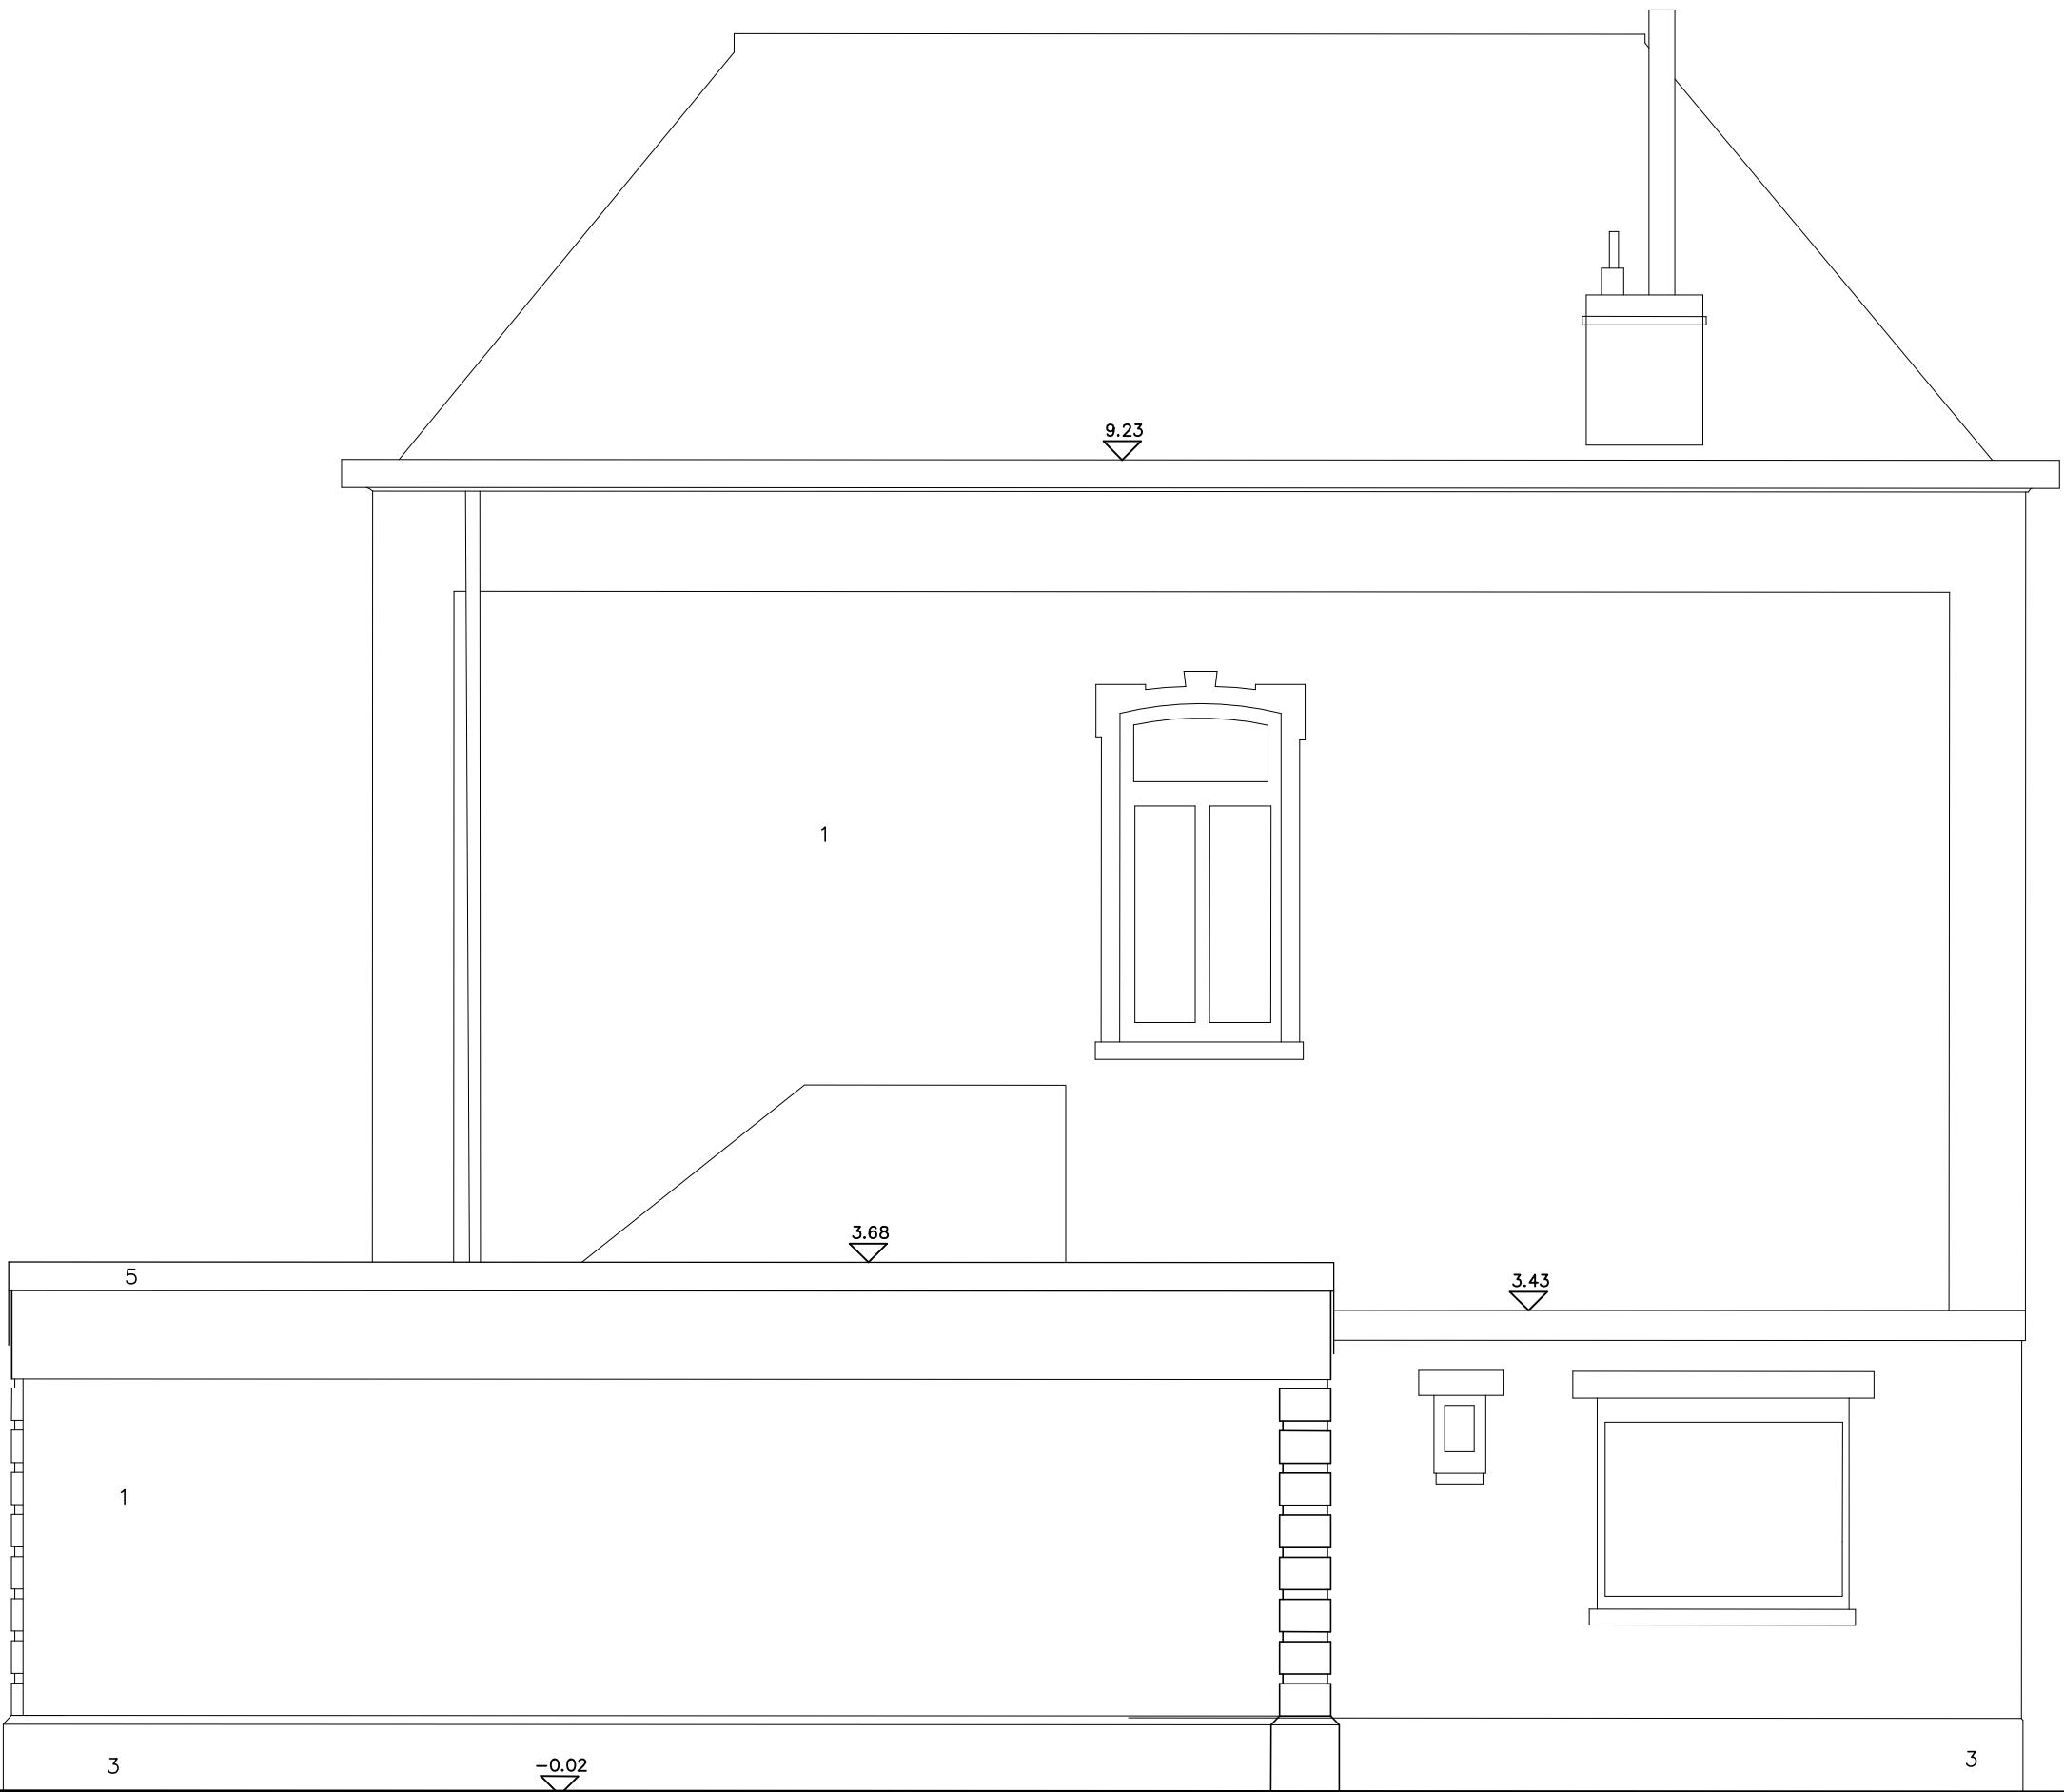

- MATERIALEN
- 1. bestaand metselwerk rood bruin
 - 2. bestaand buitenschrijnwerk staal zwart
 - 3. bestaande plint gecementeerd
 - 4. bestaande golfplaten
 - 5. bestaande aluminium plooierwerk zwart
 - 6. metselwerk gevelsteen witgekleid
 - 7. nieuw buitenschrijnwerk aluminium zwart
 - 8. stalen luifel zwart
 - 9. wit aluminium
 - 10. houten afwerking
 - 11. wit houten schrijnwerk

Gevel west (parkzijde)
vergunde toestand

schaal 1/50

