




MATERIALEN

- 1. bestaand metselwerk rood bruin
- 2. bestaand buitenschrijnwerk staal zwart
- 3. bestaande plint gecementeerd
- 4. bestaande golfplaten
- 5. bestaande aluminium plooierwerk zwart
- 6. metselwerk gevelsteen witgekaleid
- 7. nieuw buitenschrijnwerk aluminium zwart
- 8. stalen luifel zwart
- 9. wit aluminium
- 10. houten afwerking
- 11. wit houten schrijnwerk

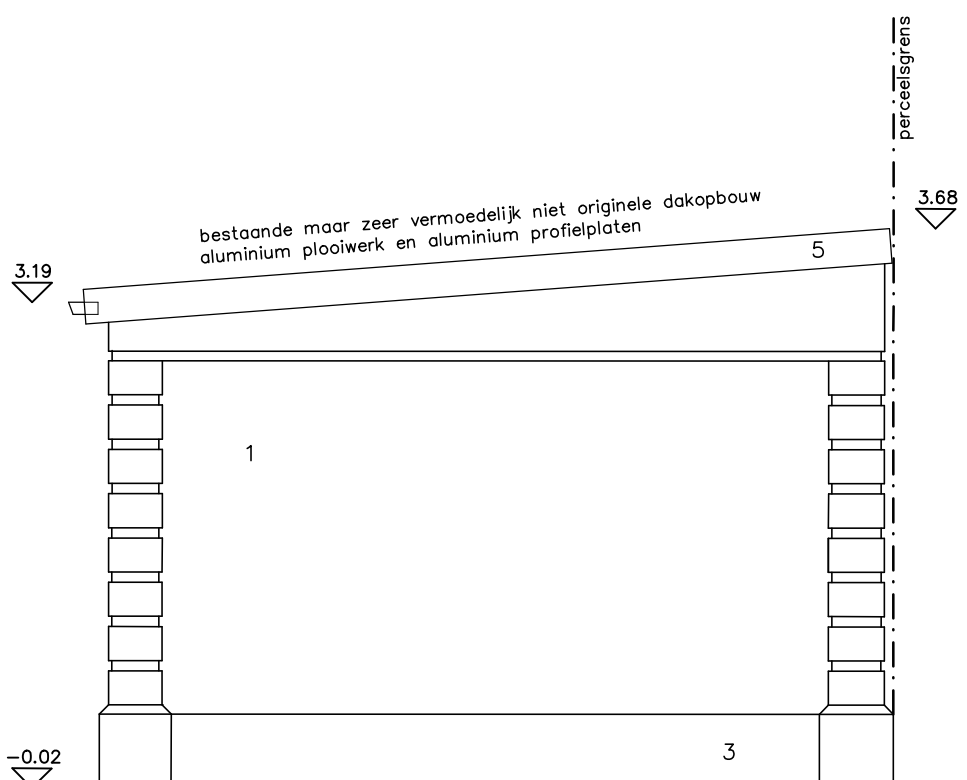

Gevel noord (straatzijde)
vergunde toestand

schaal 1/50

