



MATERIALEN

- 9. houten planken lichtblauwwit geschilderd
- 10. rieten dakafwerking helling 20°

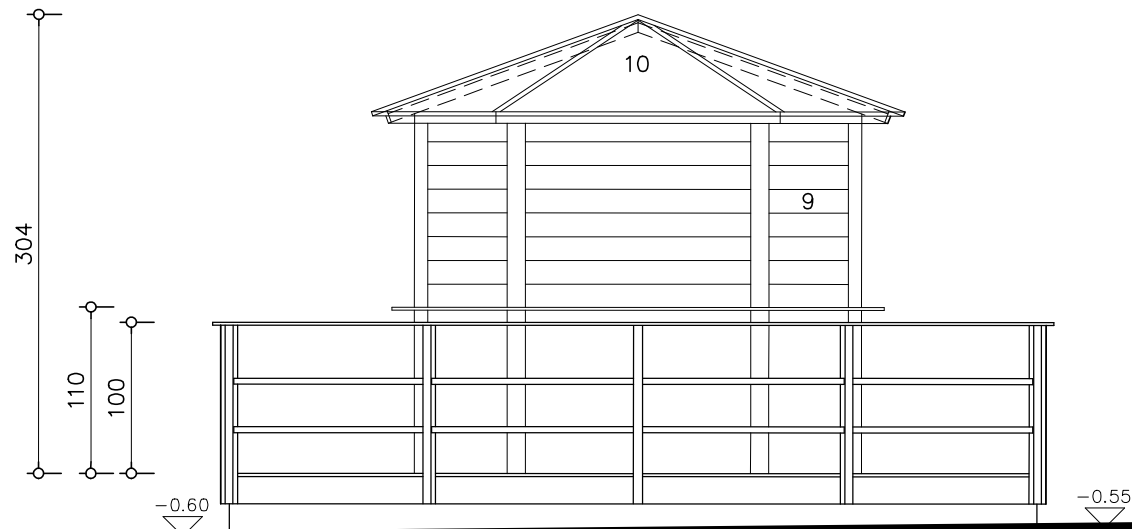

Gevel oost

schaal 1/50

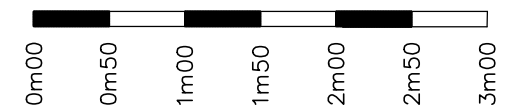

0-pas = nieuwe vloerпас project Bloch = pas boordsteen zachte middenberm Kortrijksesteenweg -2cm