




ZIE BIJZONDERE VOORWAARDE(N)

De publiciteit aan de voorgevel wordt
uitgesloten uit de vergunning.

De afbraak van het koetshuis en de bouw van
het nieuw terras, de nieuwe horecazaak met
bijhorende nutsvoorzieningen en de bijhorende
fietsenstalling en verharding wordt uitgesloten
uit de omgevingsvergunning.

De volledige zone, met uitzondering van het
koetshuis en het deel met de parkeerplaatsen,
moet groen en onverhard aangelegd worden.

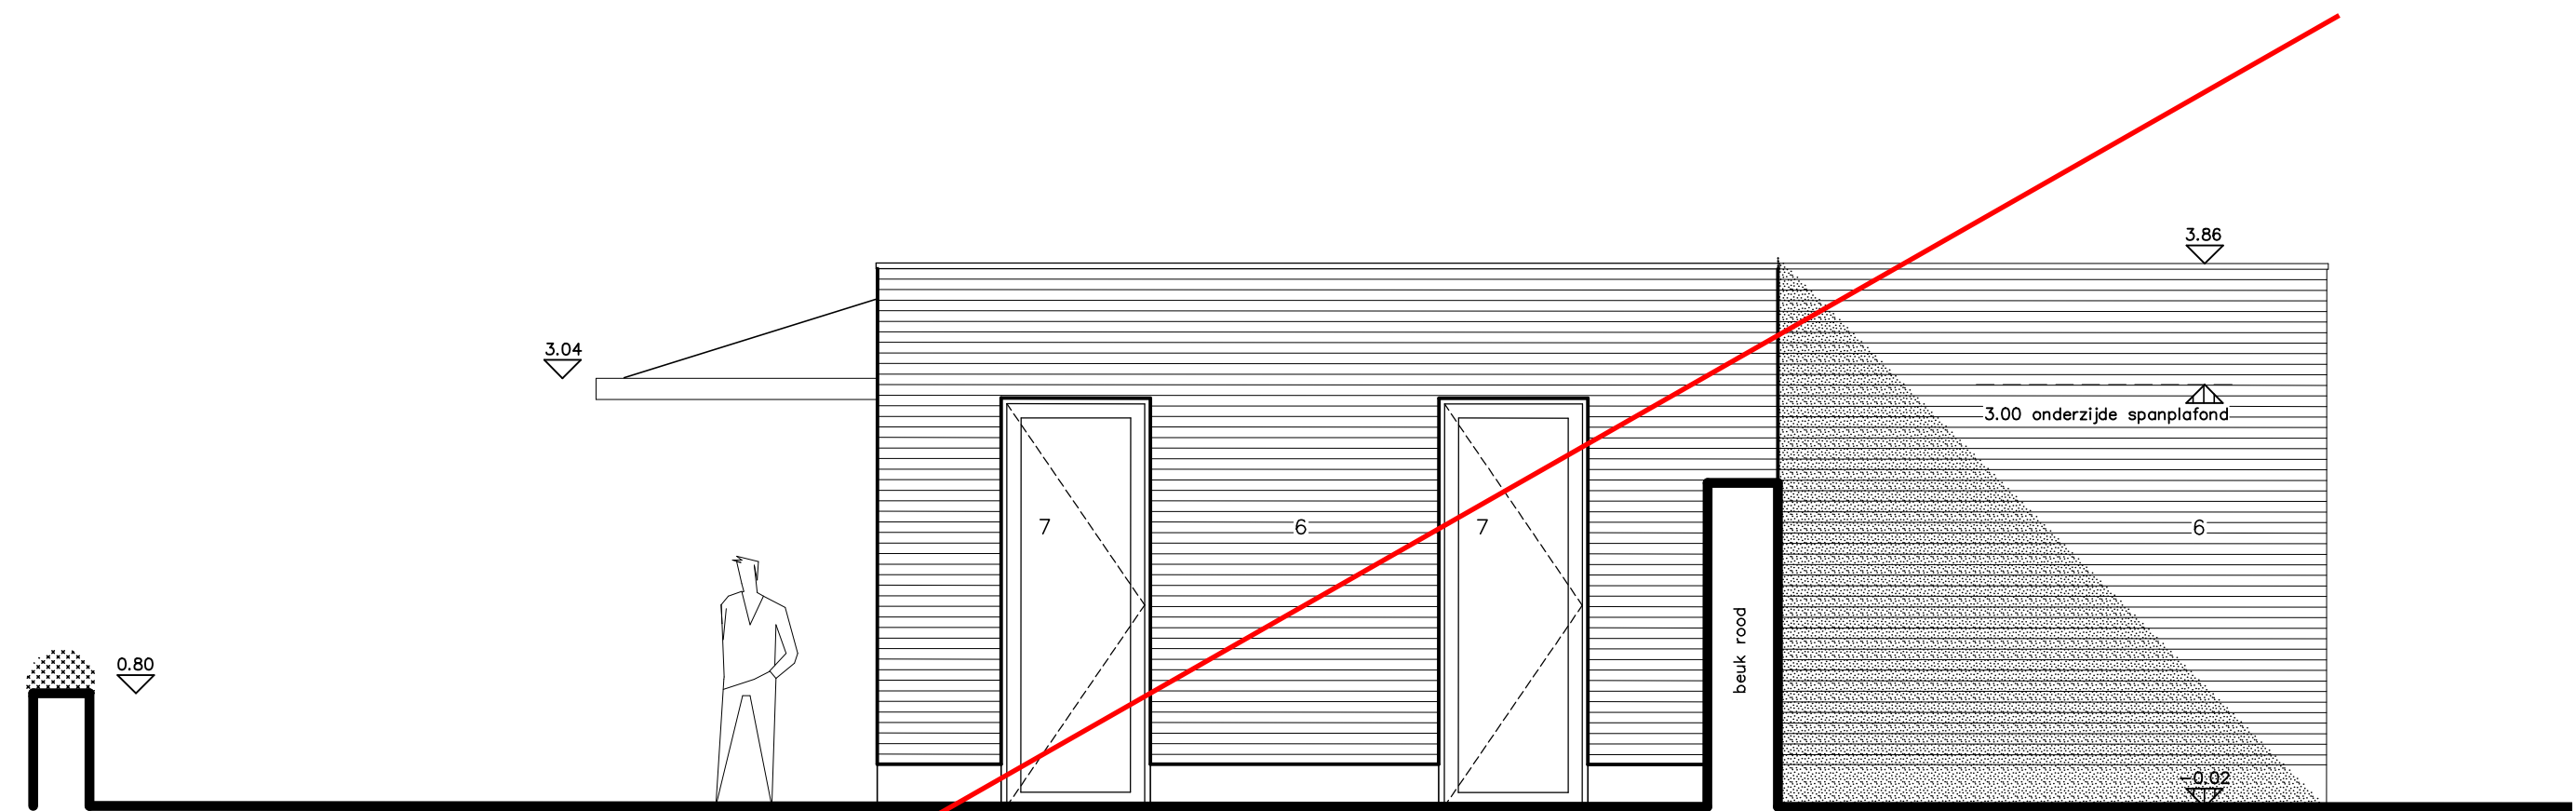

Gevel oost
nieuwe toestand

schaal 1/50

