


ZIE BIJZONDERE
VOORWAARDE(N)

De publiciteit aan de voorgevel wordt
uitgesloten uit de vergunning.


De afbraak van het koetshuis en de bouw van
het nieuw terras, de nieuwe horecazaak met
bijhorende nutsvoorzieningen en de bijhorende
fietsenstalling en verharding wordt uitgesloten
uit de omgevingsvergunning.

De volledige zone, met uitzondering van het
koetshuis en het deel met de parkeerplaatsen,
moet groen en onverhard aangelegd worden.


- MATERIALEN
- 1. bestaand metselwerk rood bruin
 - 2. bestaand buitenschrijnwerk staal zwart
 - 3. bestaande pilaar gecementeerd
 - 4. bestaande golfplaten
 - 5. bestaande aluminium plooierwerk zwart
 - 6. metselwerk gevelsteen witgekaleid
 - 7. nieuw buitenschrijnwerk aluminium zwart
 - 8. stalen luifel zwart
 - 9. wit aluminium
 - 10. houten afwerking
 - 11. wit houten schrijnwerk

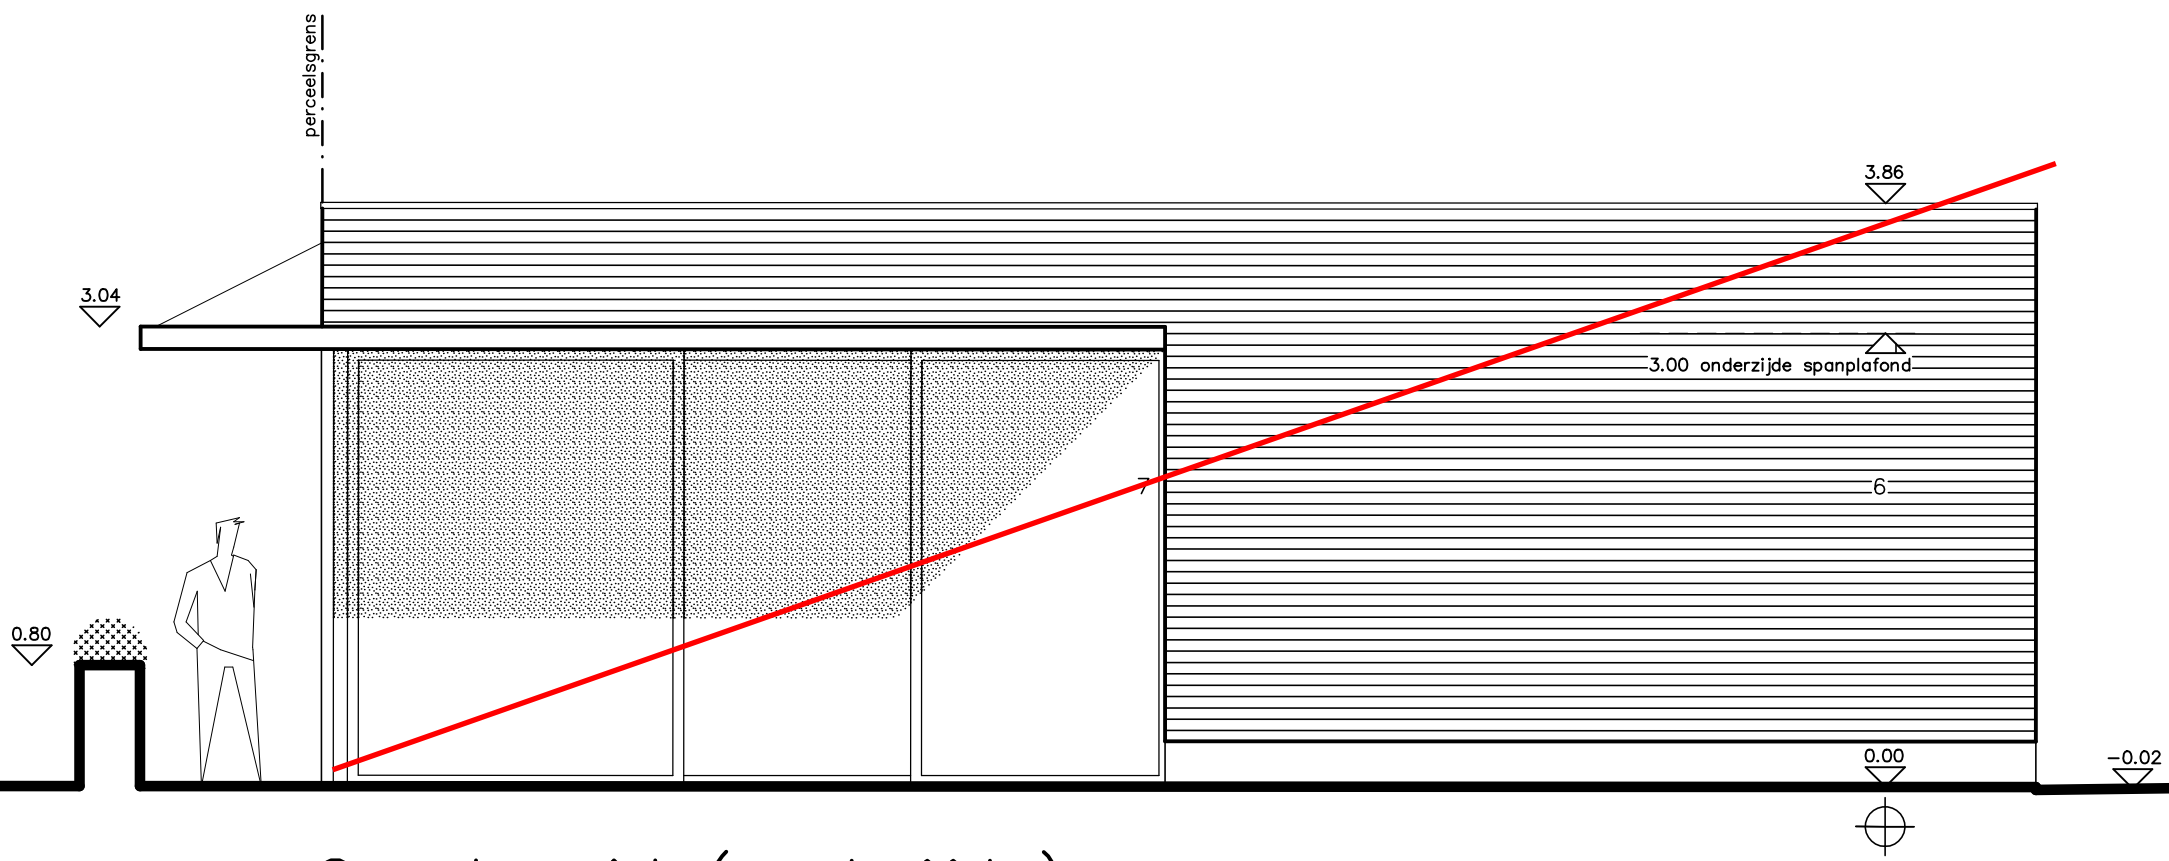

Gevel zuid (parkzijde)
nieuwe toestand

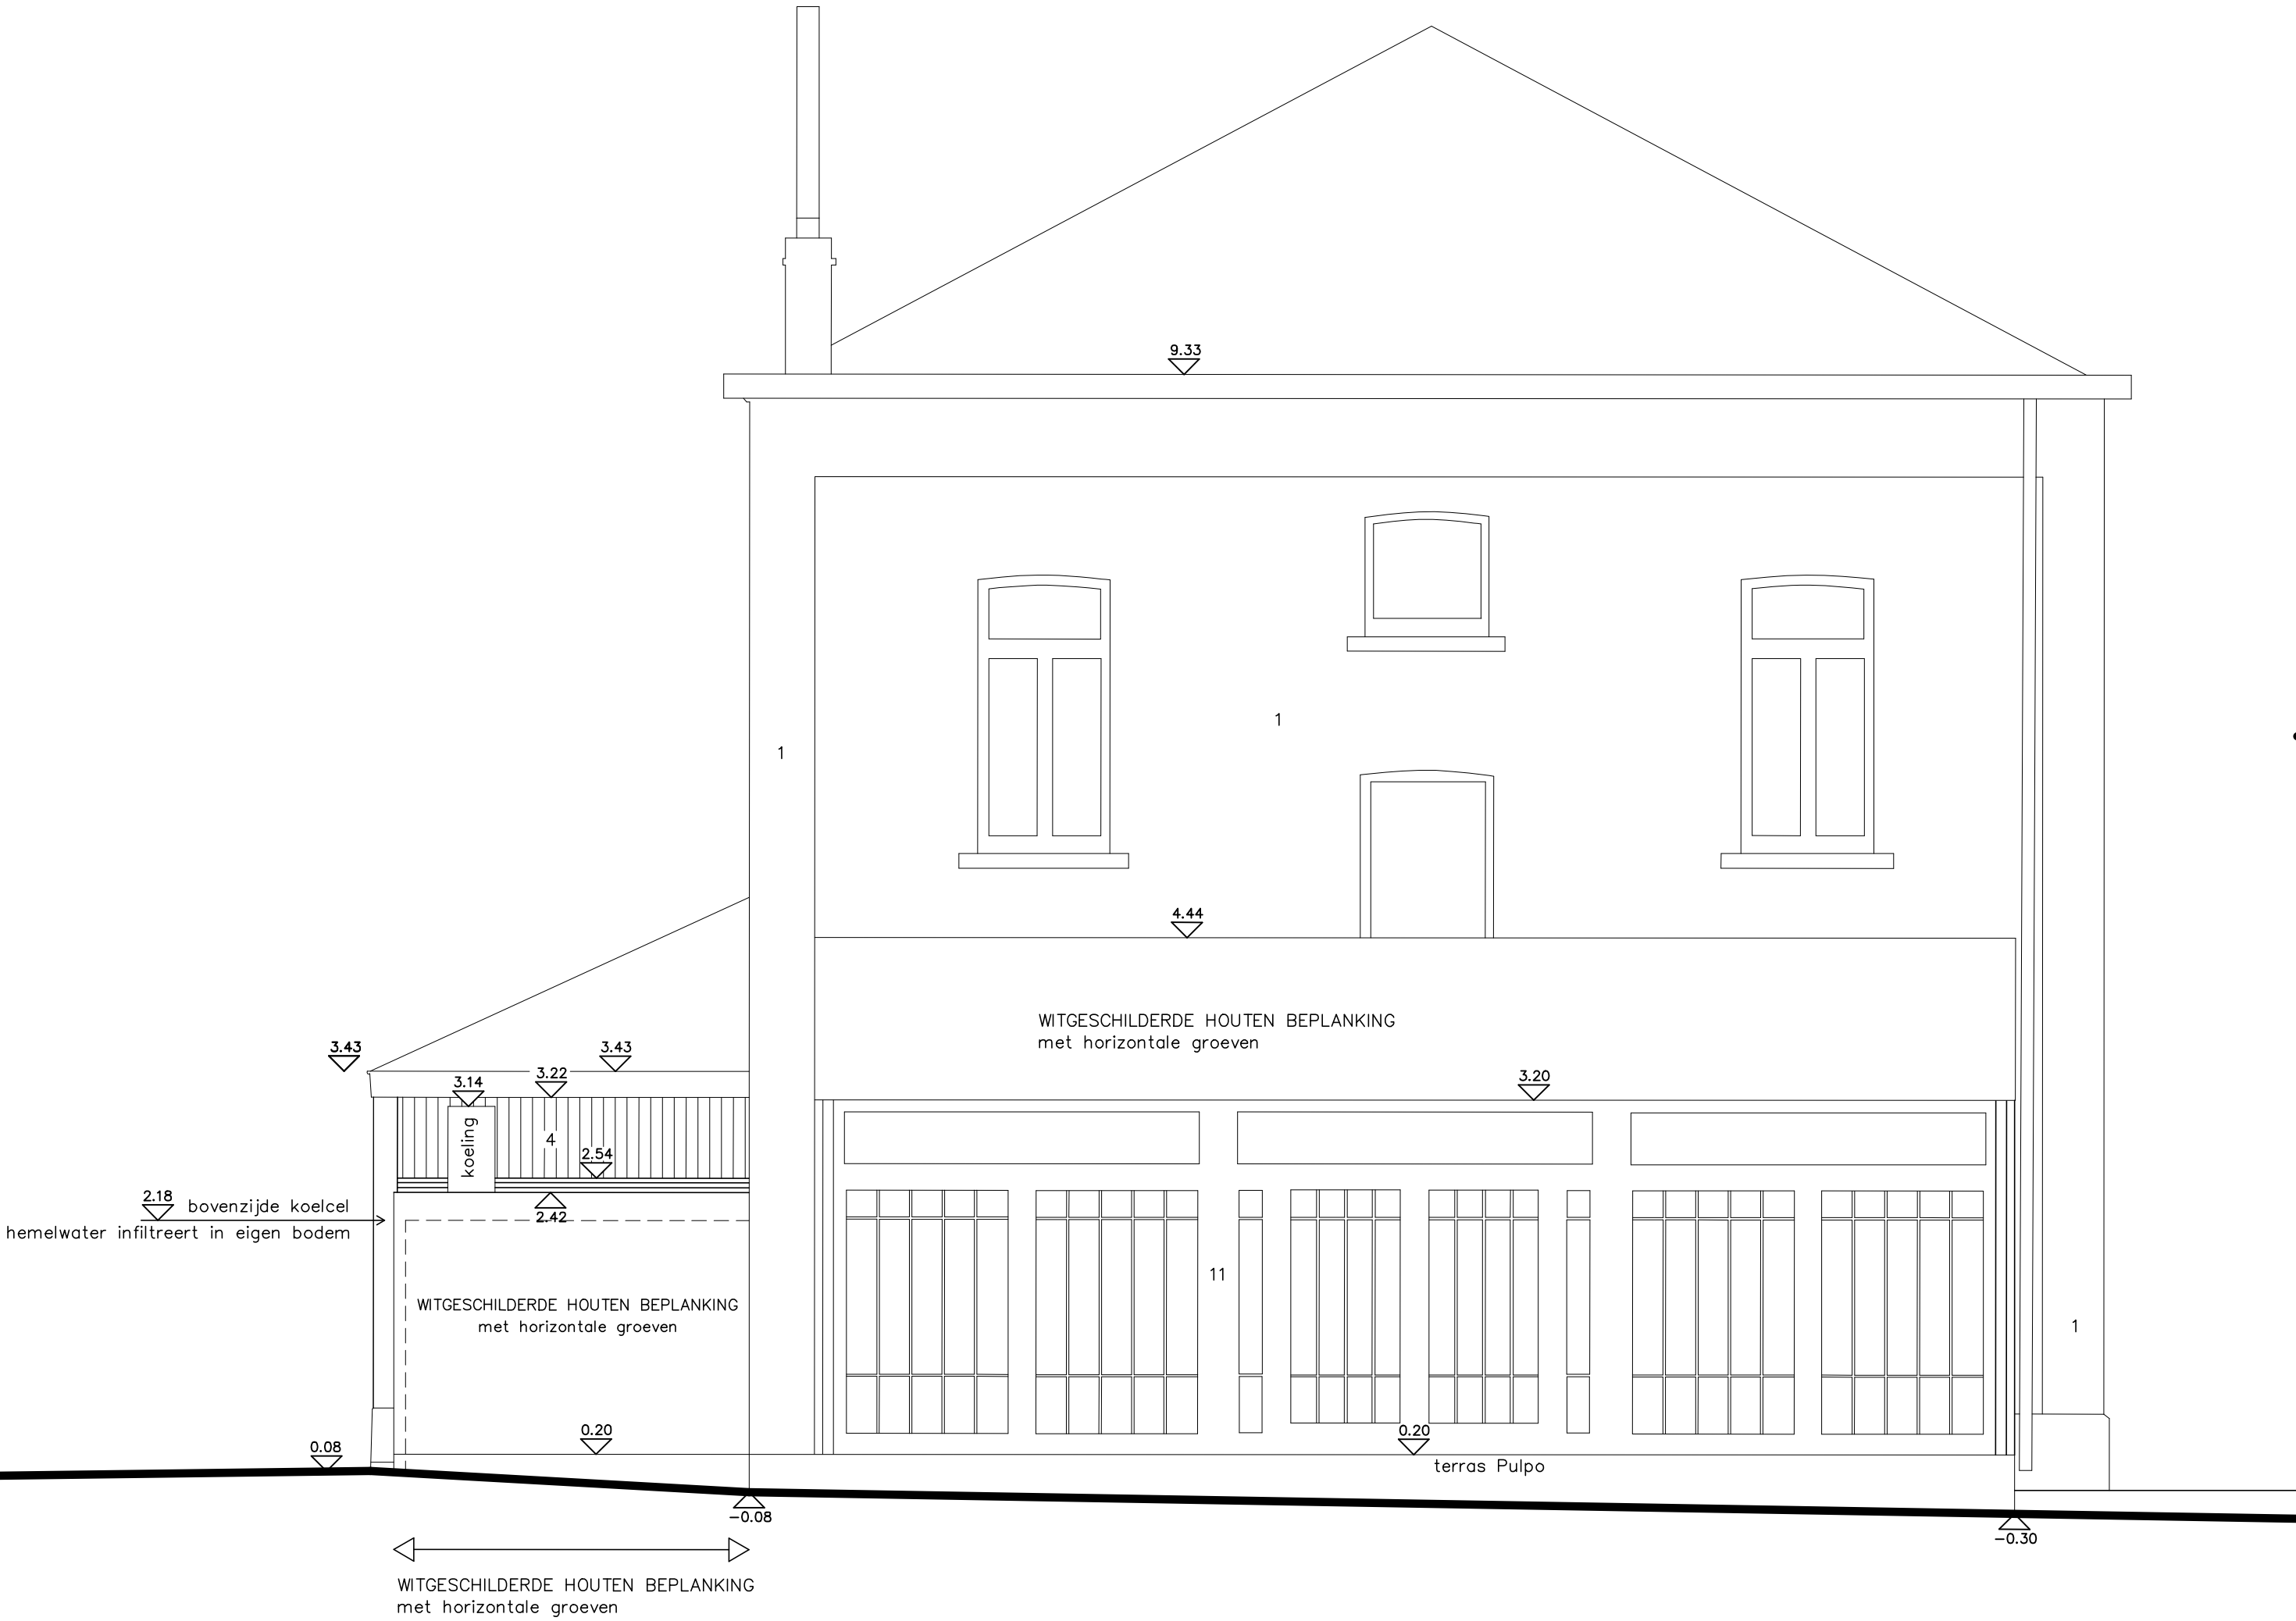

schaal 1/50

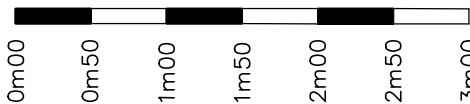

0-pas = nieuwe vloerpas project Bloch = pas boardsteen zachte middenberm Kortrijksesteenweg -2cm