



MATERIALEN

- 9. houten planken lichtblauwwit geschilderd
- 10. rieten dakafwerking

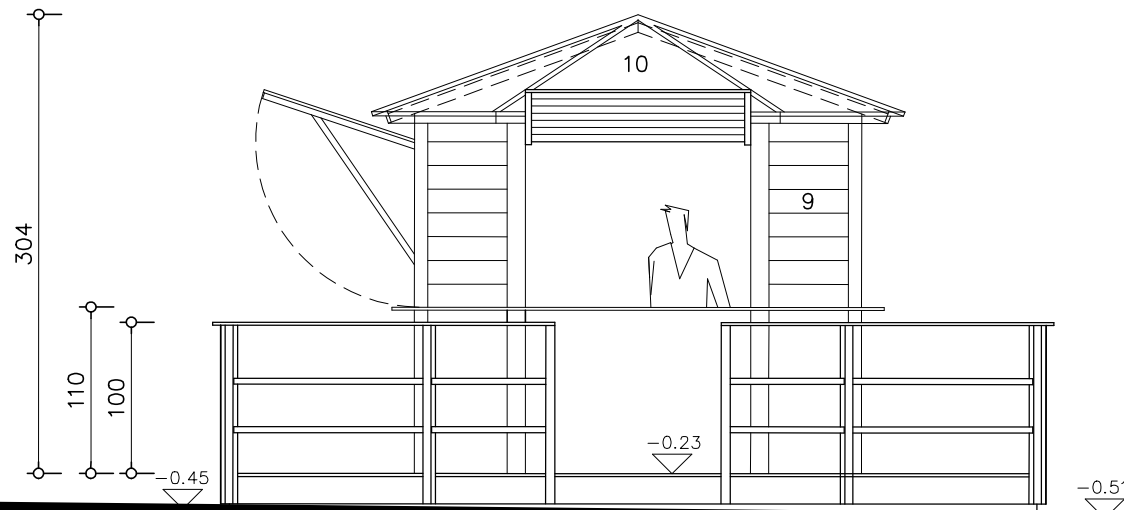

Gevel west

schaal 1/50

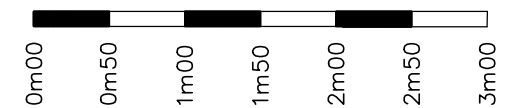

0-pas = nieuwe vloerpas project Bloch = pas boordsteen zachte middenberm Kortrijksesteenweg -2cm