



MATERIALEN

- 11. kantelpoort metaal donkerbruin
- 12. beplating donkergrijsbruin
- 13. betonplaten
- 14. geprofileerde aluminium dakplaten donkerbruin

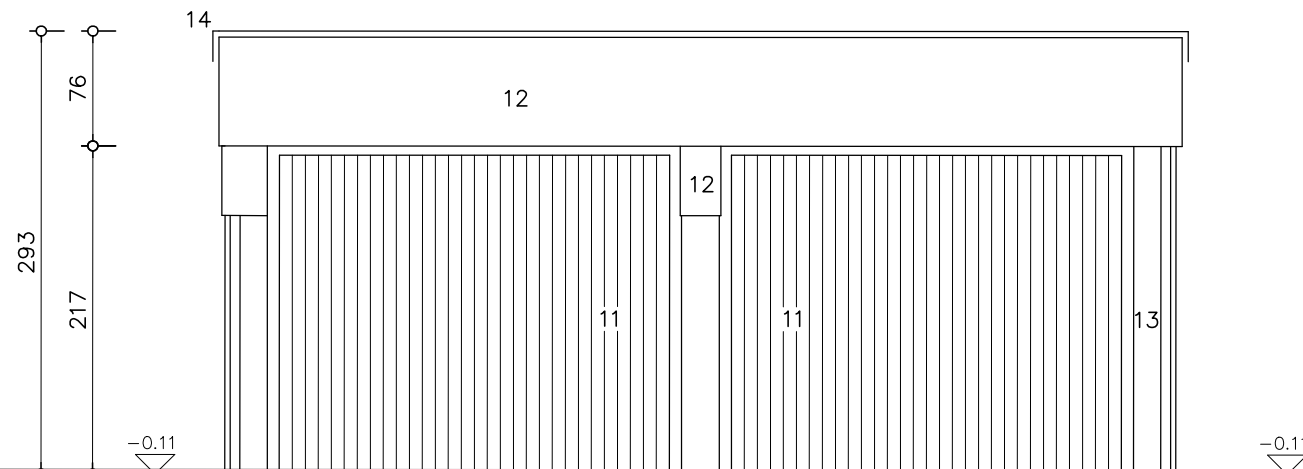

Gevel noord (straatzijde)
te slopen

schaal 1/50

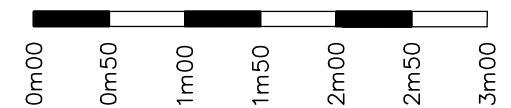

0-pas = nieuwe vloerpas project Bloch = pas boordsteen zachte middenberm Kortrijksesteenweg -2cm