



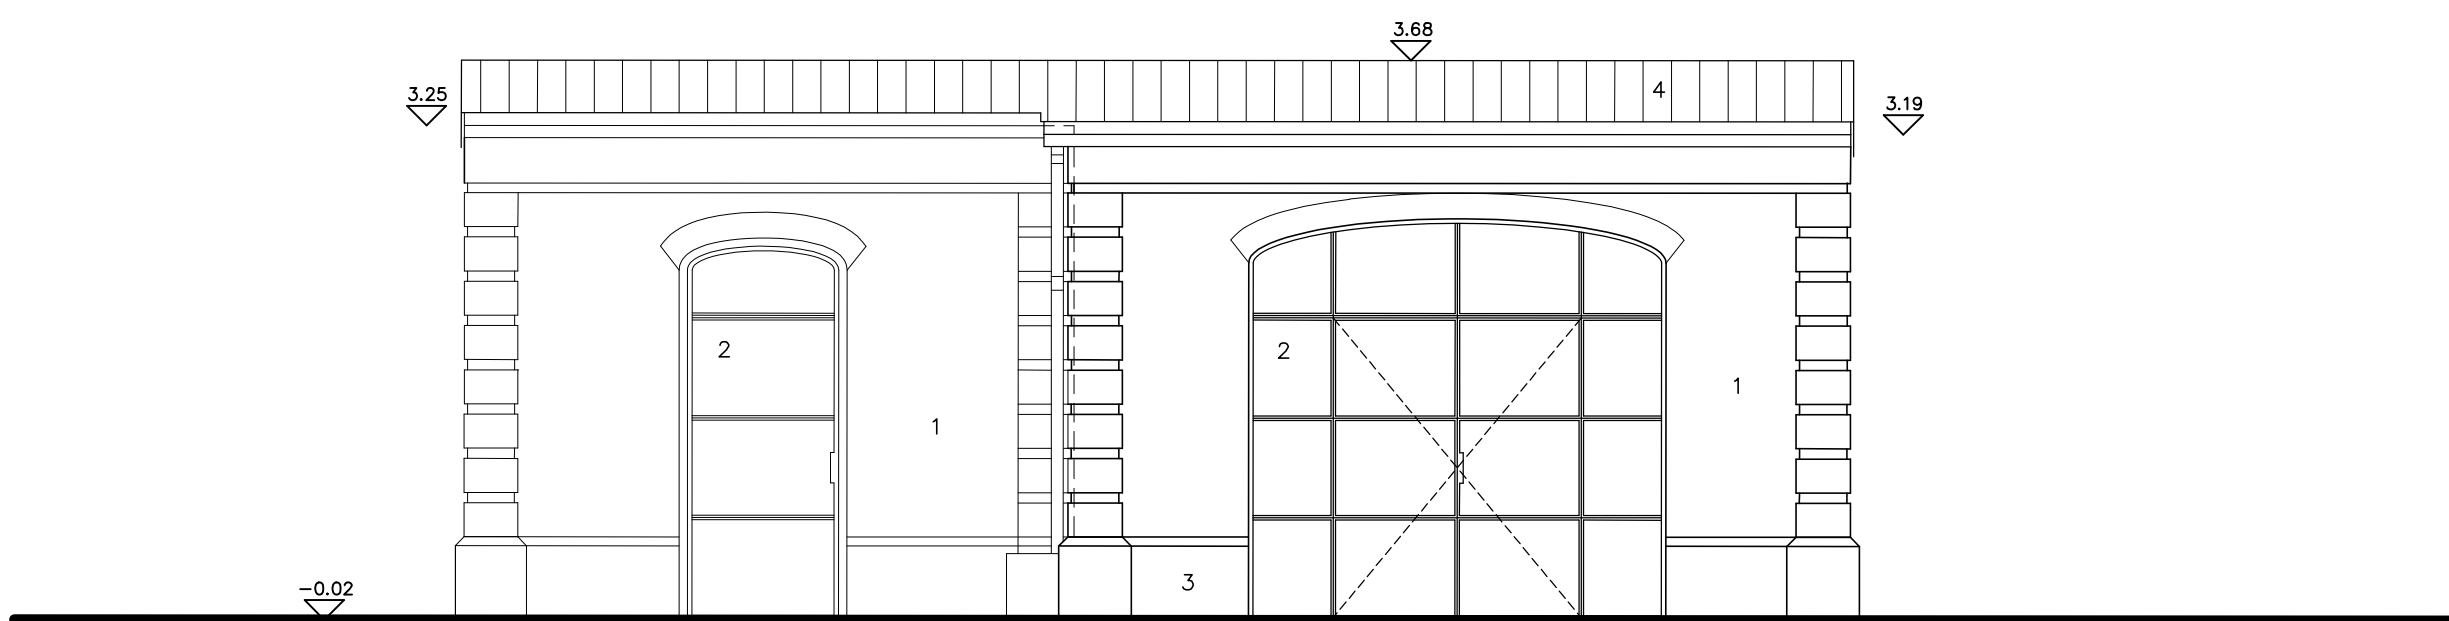

Gevel oost
bestaande toestand

schaal 1/50

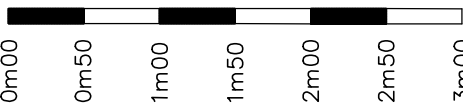

0-pas = nieuwe vloerpas project Bloch = pas boardsteen zachte middenberm Kortrijksesteenweg -2cm