




MATERIALEN

1. bestaand metselwerk rood bruin
2. bestaand buitenschrijnwerk staal zwart
3. bestaande plint gecementeerd
4. bestaande golfplaten
5. bestaande aluminium plooierwerk zwart
6. metselwerk gevelsteen witgekaleid
7. nieuw buitenschrijnwerk aluminium zwart
8. stalen luifel zwart
9. wit aluminium
10. houten afwerking
11. wit houten schrijnwerk

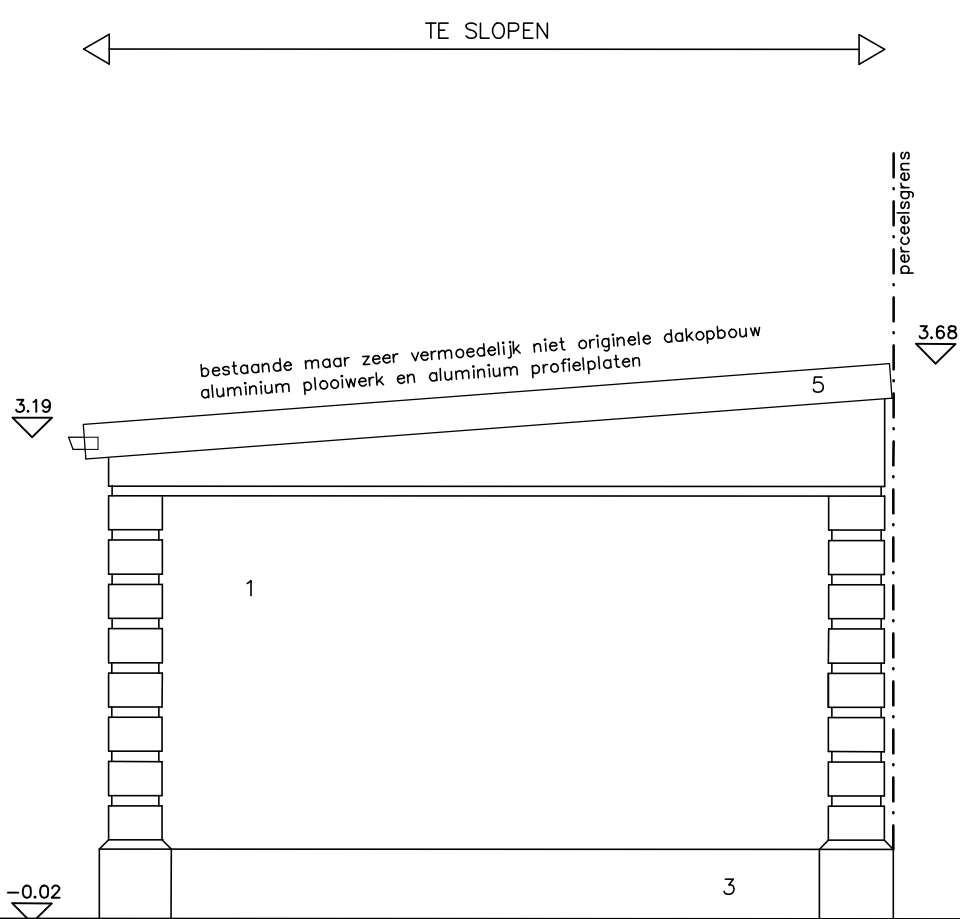

Gevel noord (straatzijde)
bestaande toestand

schaal 1/50

