


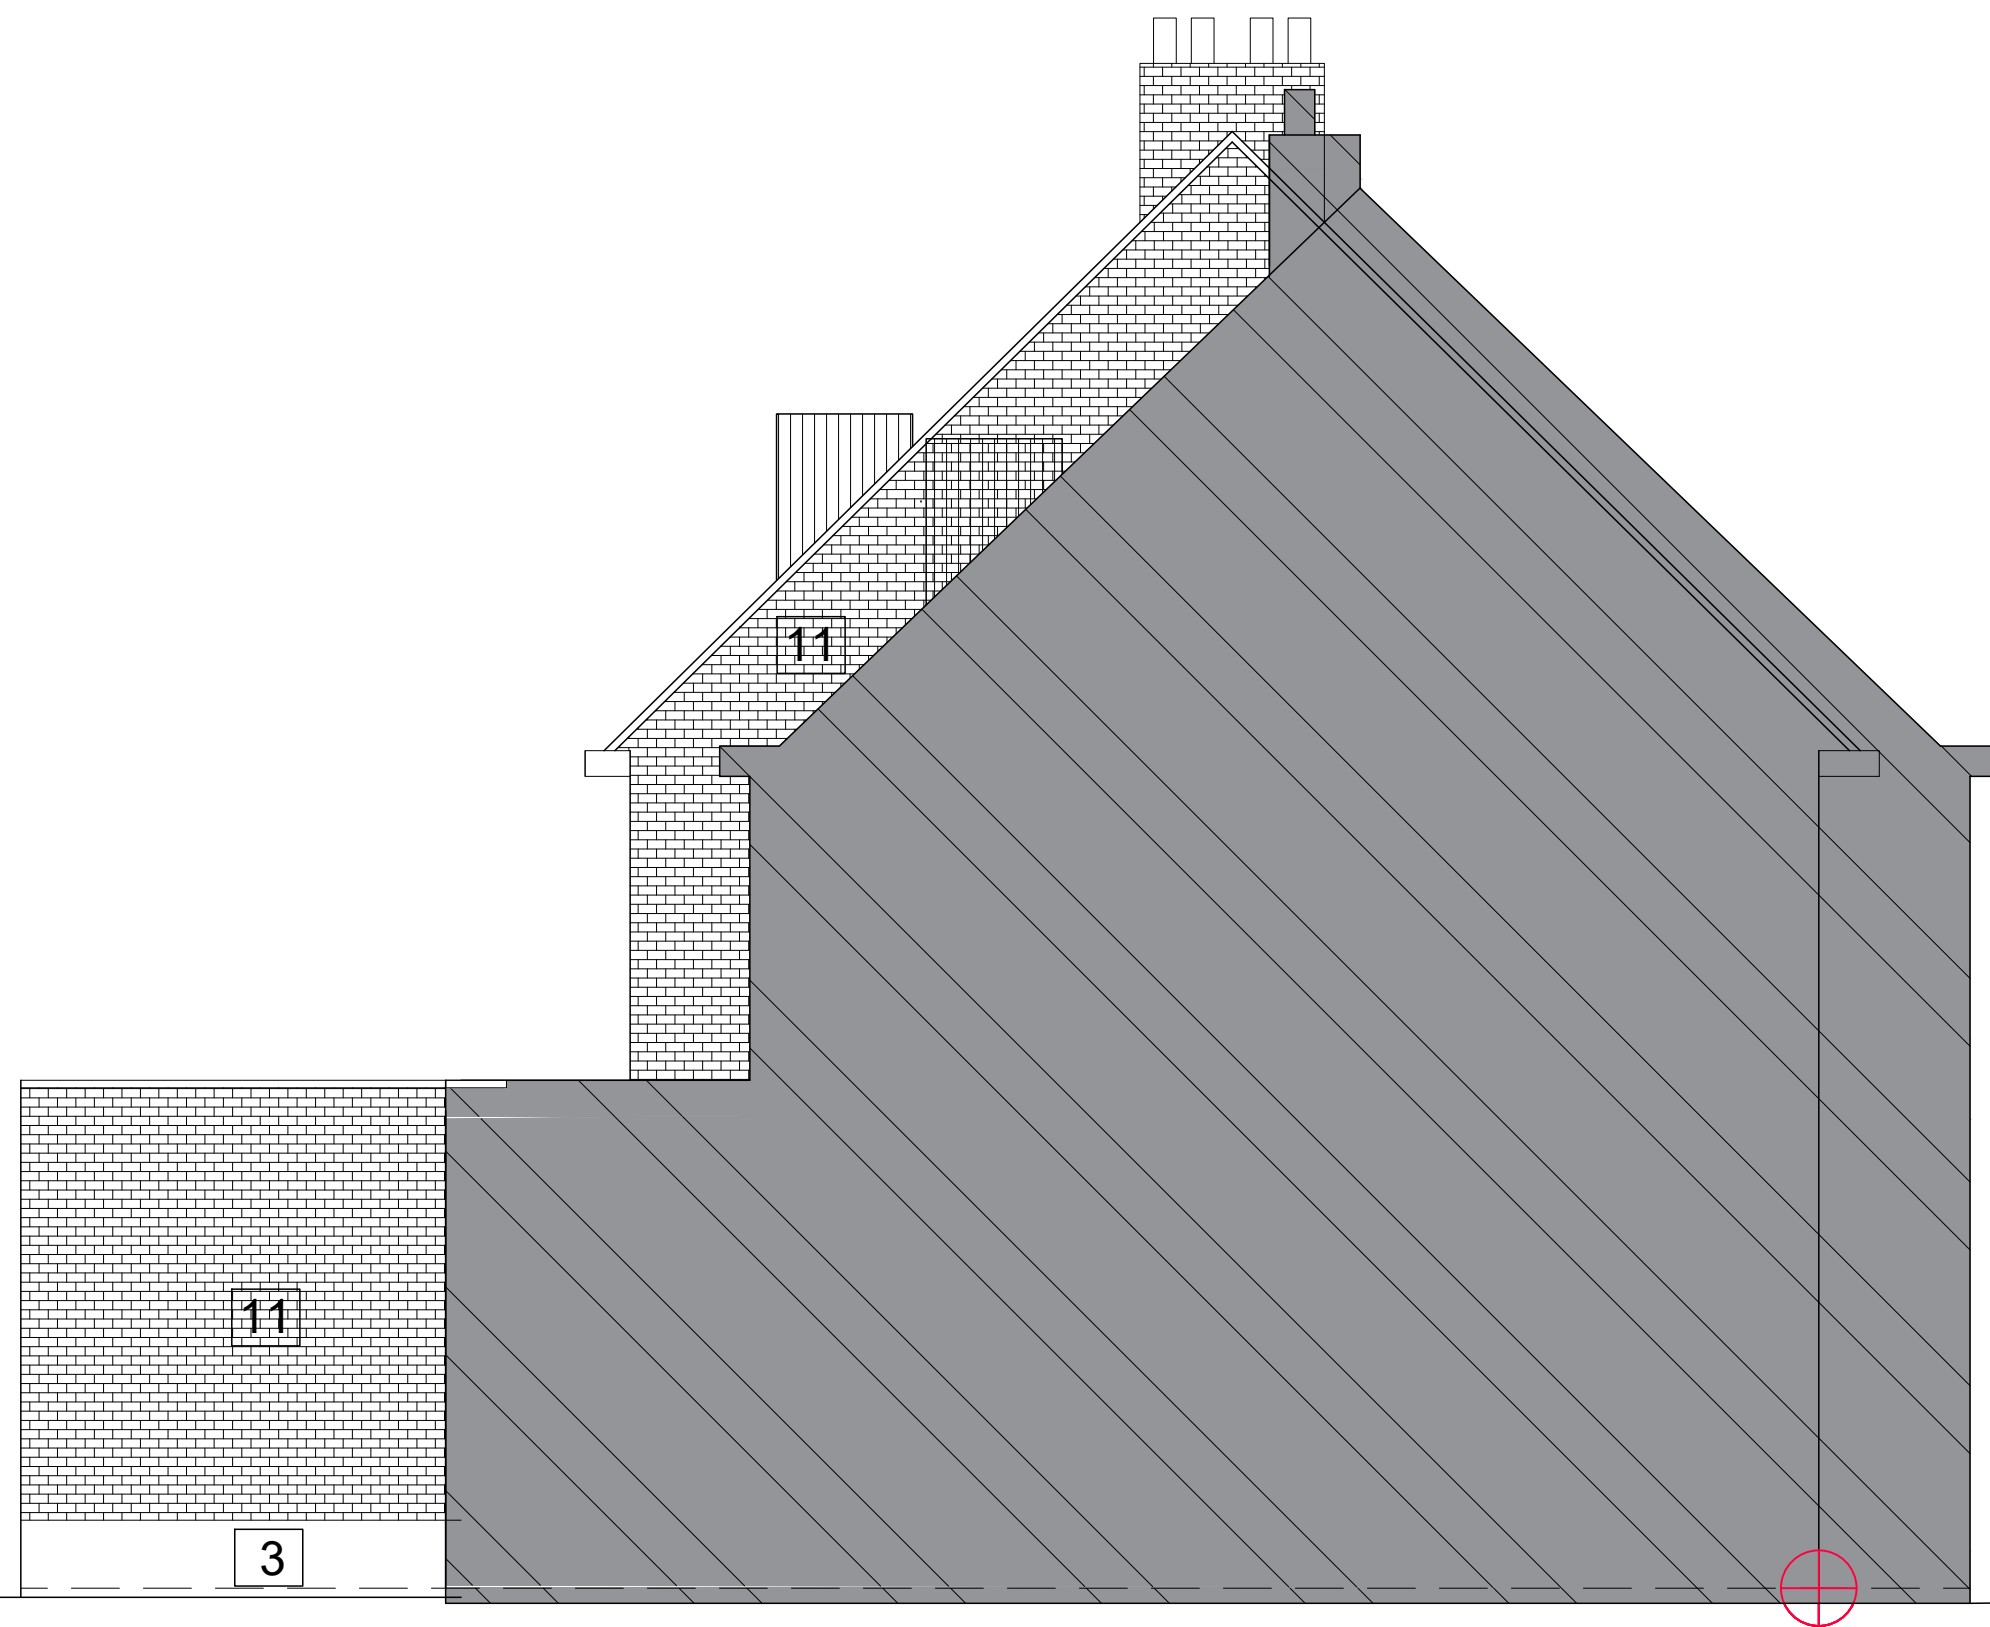

		/// MoNoliet Architectuur bv /// www.monoliet.be /// Oostmeersdreef 6 - 9800 Deinze /// joline@monoliet.be /// 0496/32.16.97
/// BOUWHEER /// Thuispunt Gent	/// KADASTER /// GENT / AFDELING 8 / SECTIE H / /// PERCELEN 522W,522X,522Y	
/// ONTWERP /// IER woningen	/// BOUWPLAATS /// Kristoffel Van den Berghestraat /// 39,41,43 /// 9000 Gent	
NT_ZIJGEVEL NR 43 NW GEVEL		
		SCHAAL 1/50 formaat A2