


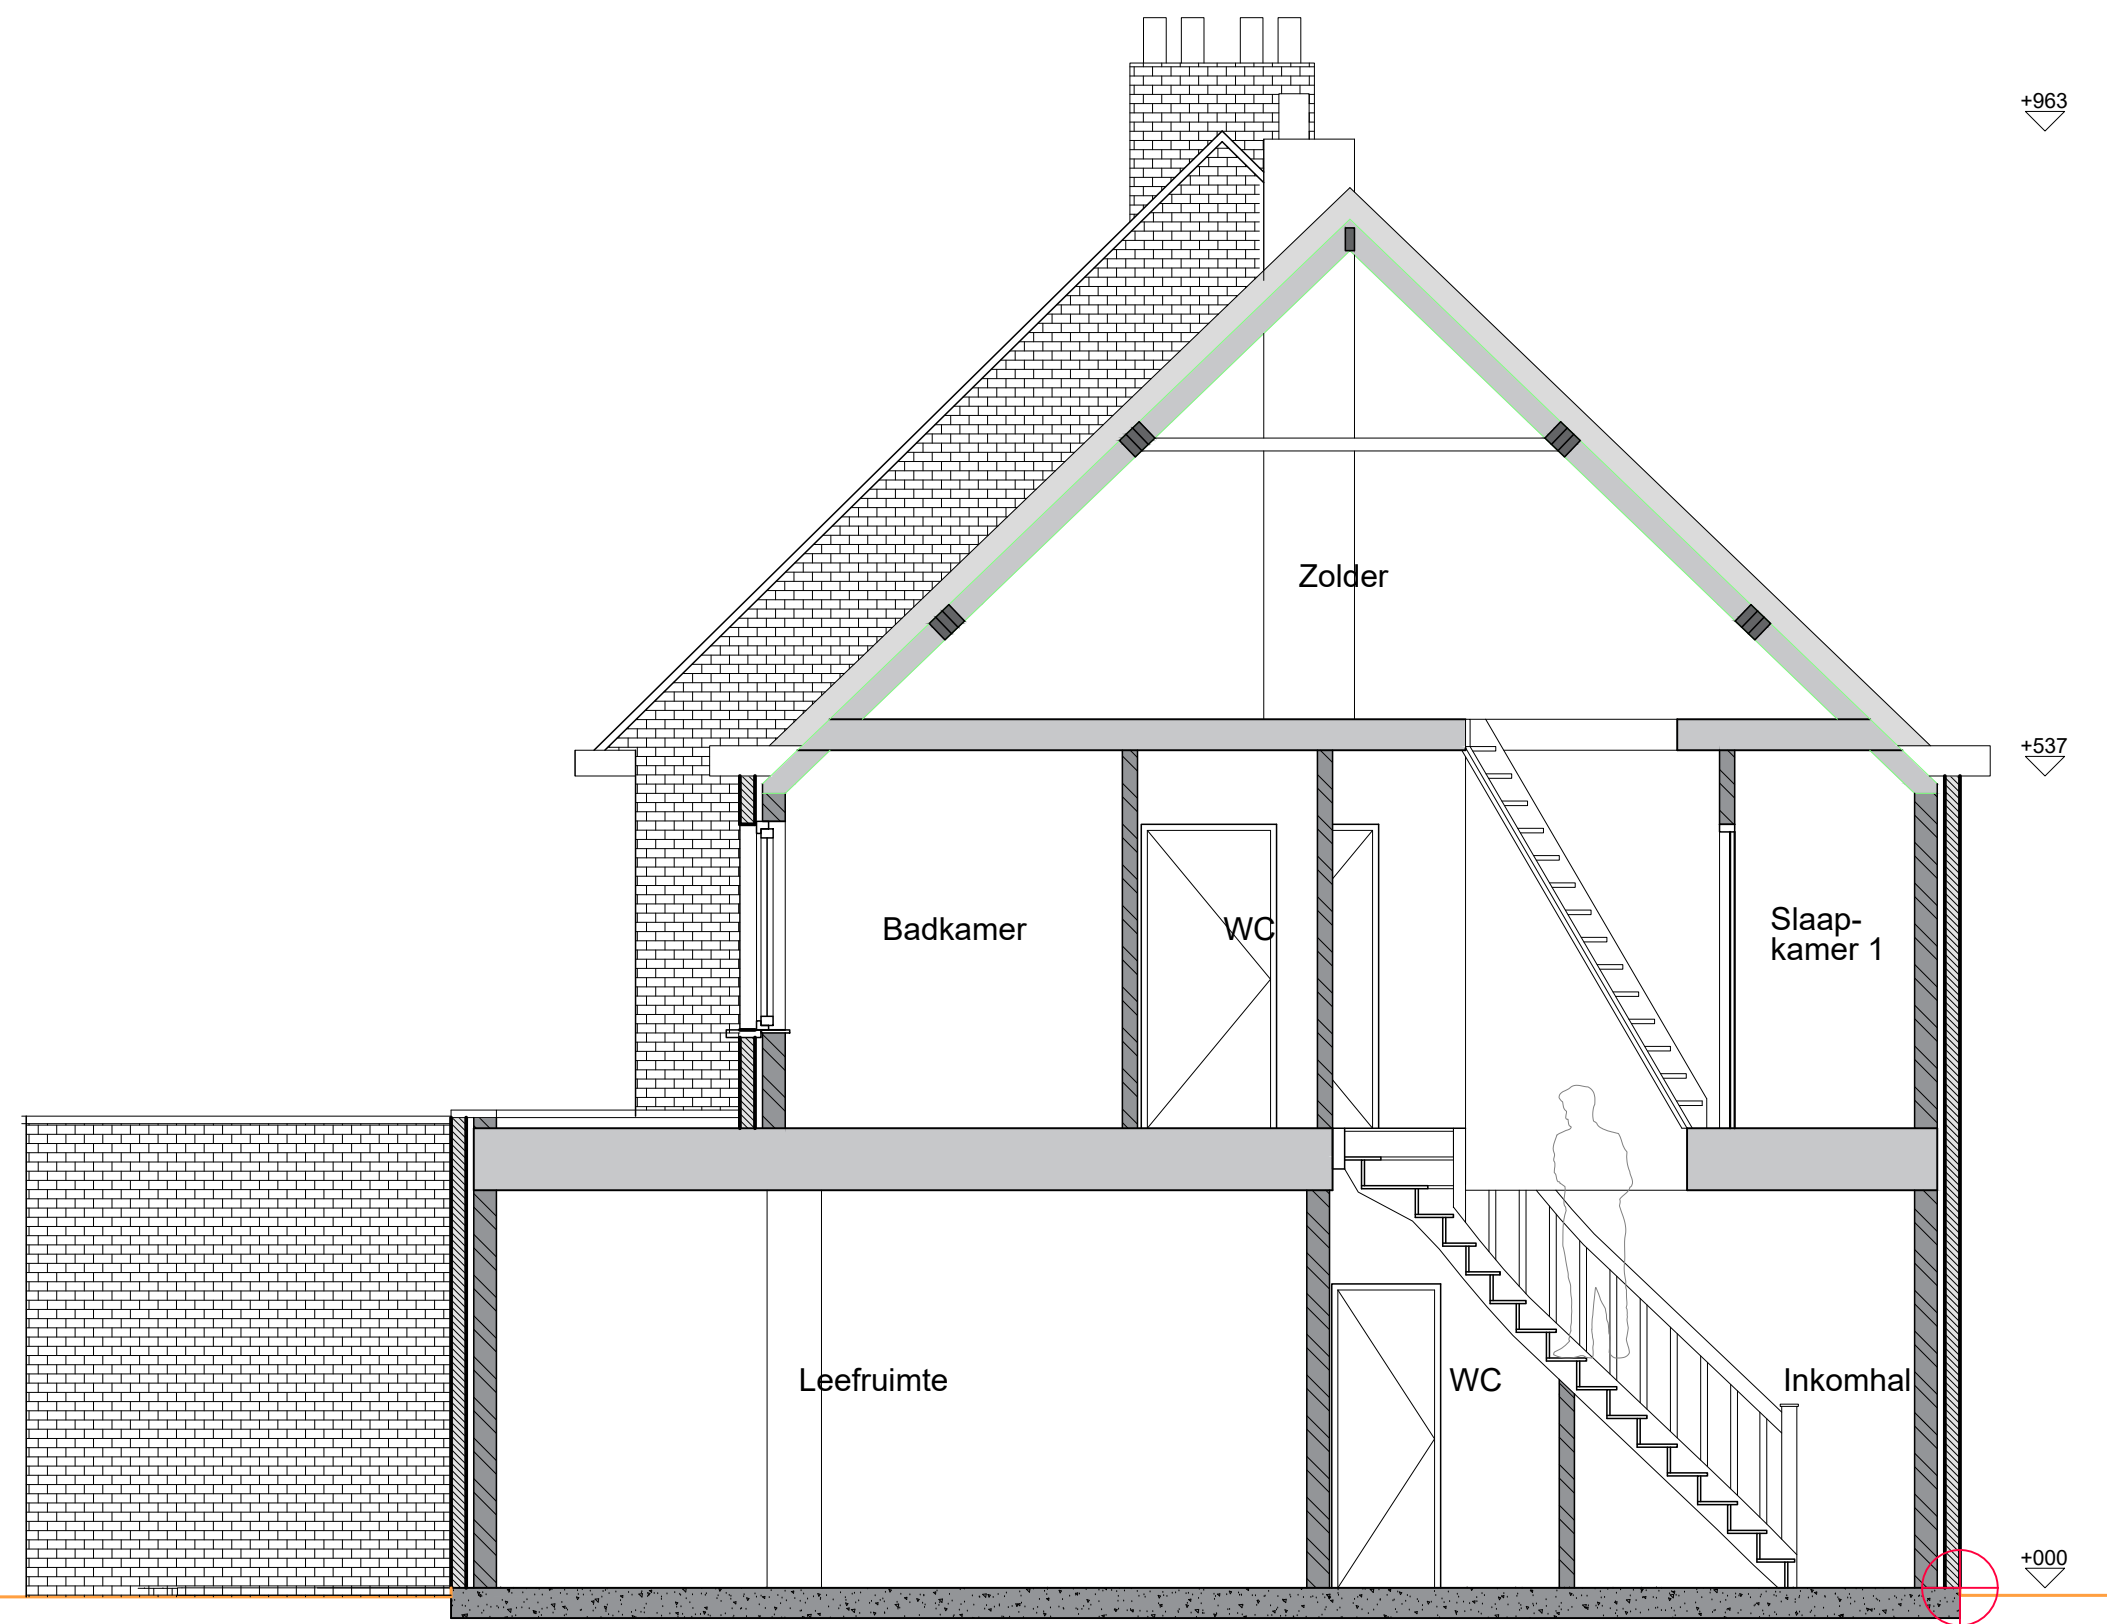

		/// MoNoliet Architectuur bv /// www.monoliet.be /// Oostmeersdreef 6 - 9800 Deinze /// joline@monoliet.be /// 0496/32.16.97
/// BOUWHEER		/// KADASTER
/// Thuispunt Gent		/// GENT / AFDELING 8 / SECTIE H / PERCELEN 522W,522X,522Y
/// ONTWERP		/// BOUWPLAATS
/// IER woningen		/// Kristoffel Van den Berghestraat 39,41,43 /// 9000 Gent
BT_DOORSNEDE BB'		
		SCHAAL 1/50 formaat A2