




 architectuur / erfgoed / technieken		/// Monoliet Architectuur bv /// www.monoliet.be /// Oostmeersdreef 6 - 9800 Deinze /// joline@monoliet.be /// 0496/32.16.97	
/// BOUWHEER		/// KADASTER	
/// Thuispunt Gent		/// GENT / AFDELING 8 / SECTIE H / PERCELEN 522W,522X,522Y	
/// ONTWERP		/// BOUWPLAATS	
/// IER woningen		/// Kristofel Van den Berghstraat /// 39.41.43 /// 9000 Gent	

NT_ TERREINPROFIEL

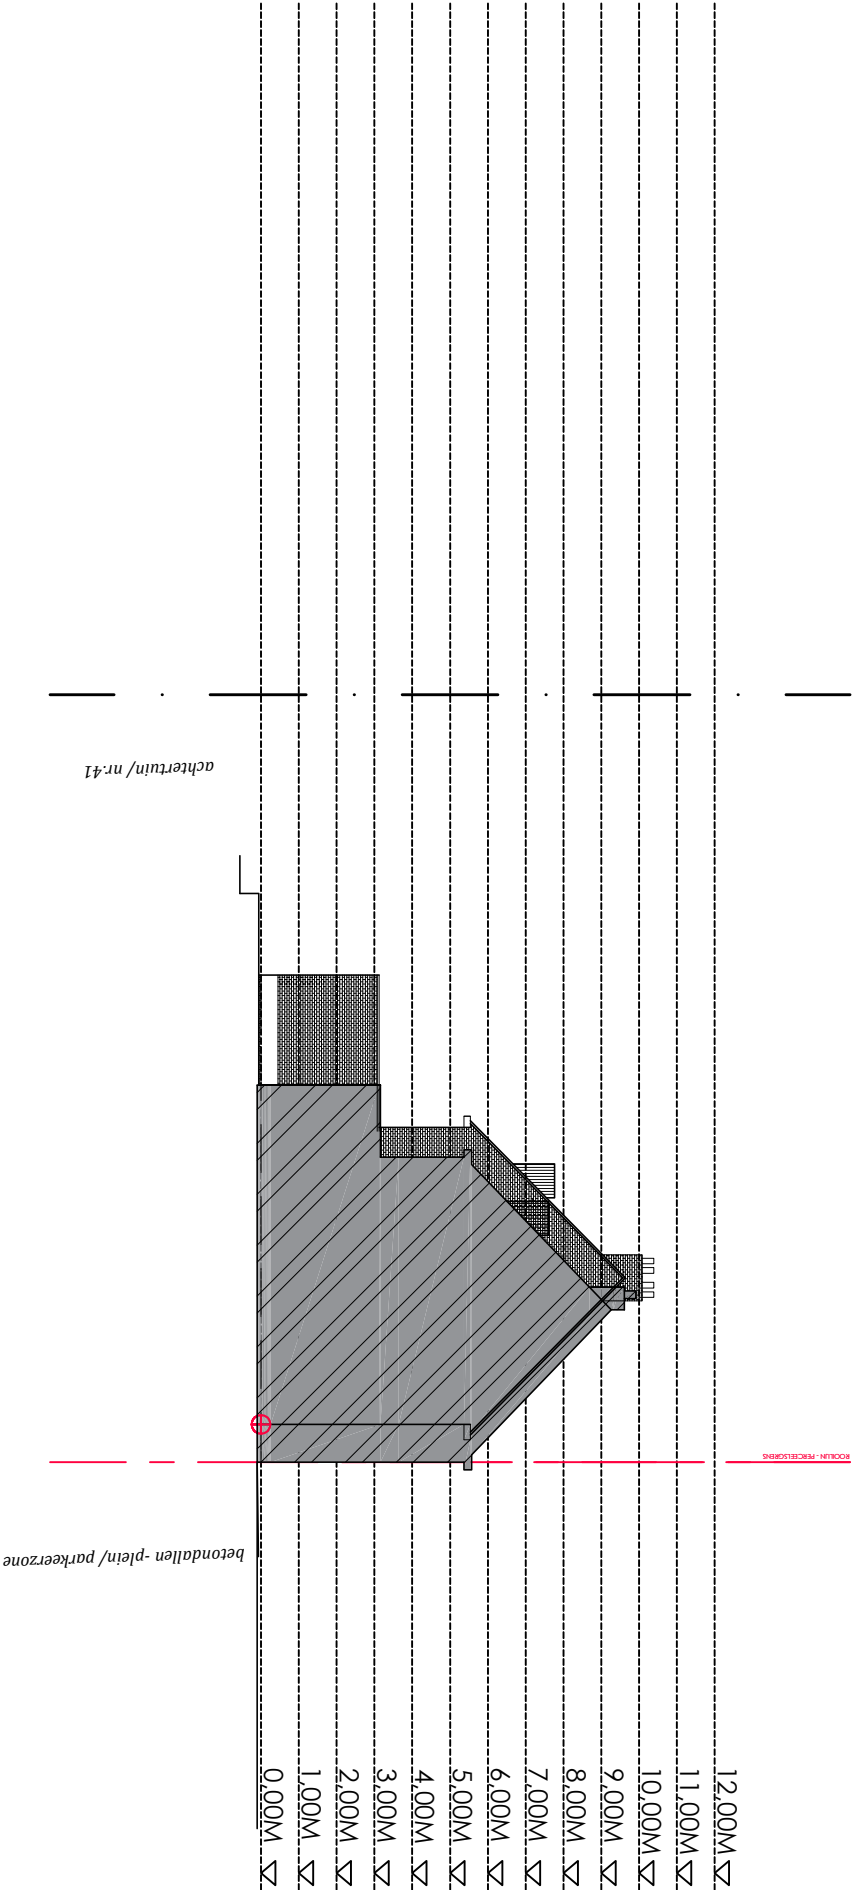

SCHAAL 1/200 formaat A3